





PROJETO - PAVIMENTAÇÃO "TRECHO 2"
1 : 500

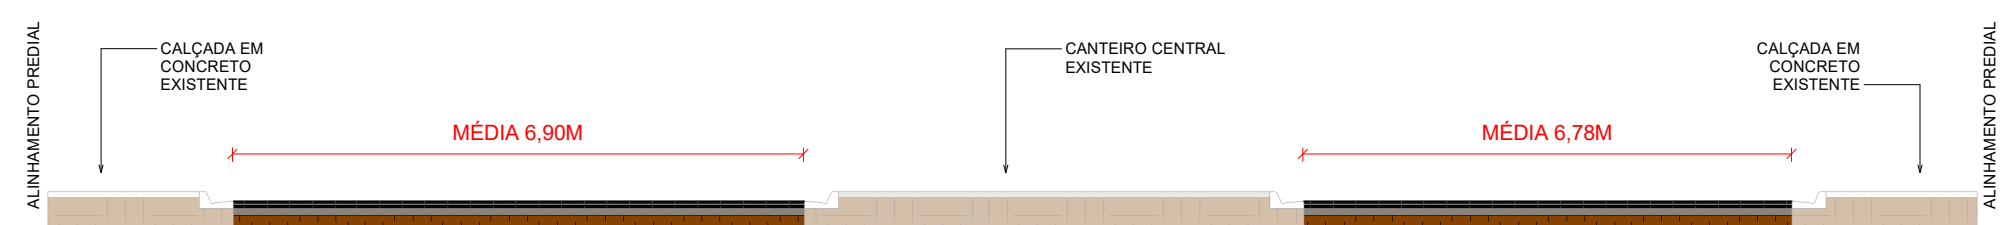

PERFIL TRECHO 2
1 : 100

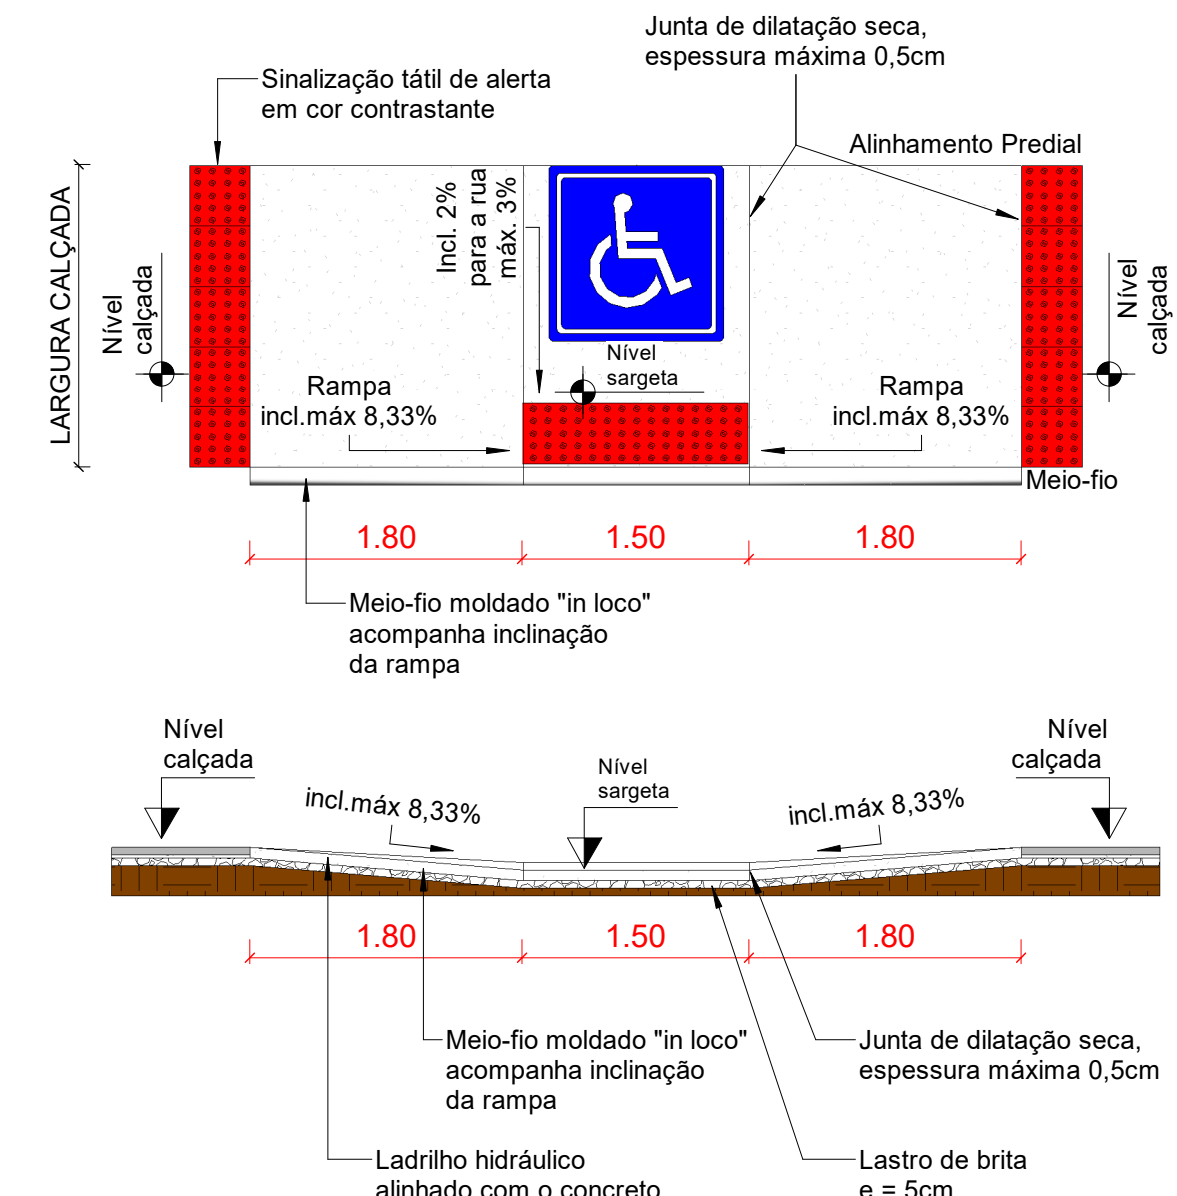


NOTAS:
01- INCLINAÇÃO MÁXIMA DAS RAMPAS IGUAL A 8,33%, CONFORME ITEM 6.12.7.3 E FIGURA 93 DA NBR 9050/2015.
02- SINALIZAÇÃO TÁTIL DIRECIONAL E SINALIZAÇÃO TÁTIL DE ALERTA, VER ITEM 5.4.5 DA NBR 9050/2015.
03- A ESPECIFICAÇÃO DO MODELO E DIMENSÕES DAS RAMPAS PARA CADA LOCAL DO PROJETO SÃO DE RESPONSABILIDADE DO RESPONSÁVEL TÉCNICO PELO PROJETO E SUA IMPLANTAÇÃO CORRETA SÃO DE RESPONSABILIDADE DO RESPONSÁVEL TÉCNICO PELA FISCALIZAÇÃO. NÃO SENDO POSSÍVEL A EXECUÇÃO DAS MEDIDAS INFORMADAS NO PROJETO, CONSULTAR A FISCALIZAÇÃO E O PROJETISTA ANTES DA EXECUÇÃO.


RAMPA MODELO NBR 9050/2015
1 : 50



PROJETO - PAVIMENTAÇÃO "TRECHO 3"
1 : 500

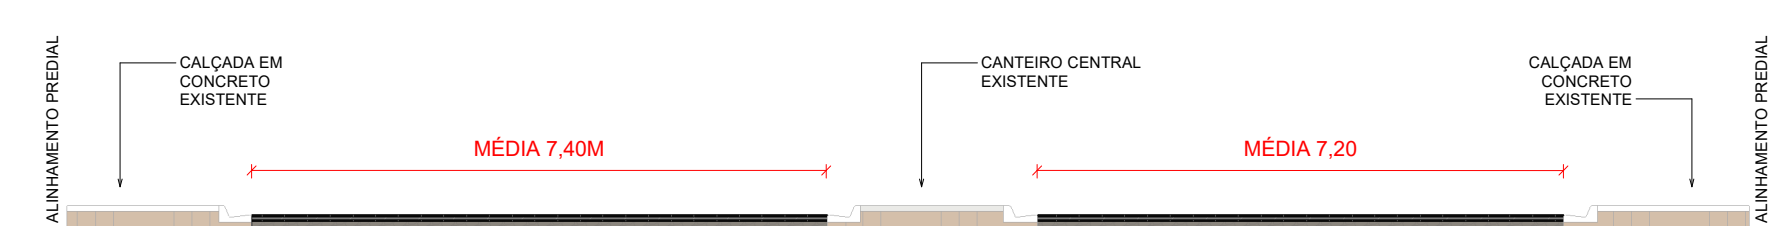

PERFIL TRECHO 3
1 : 100

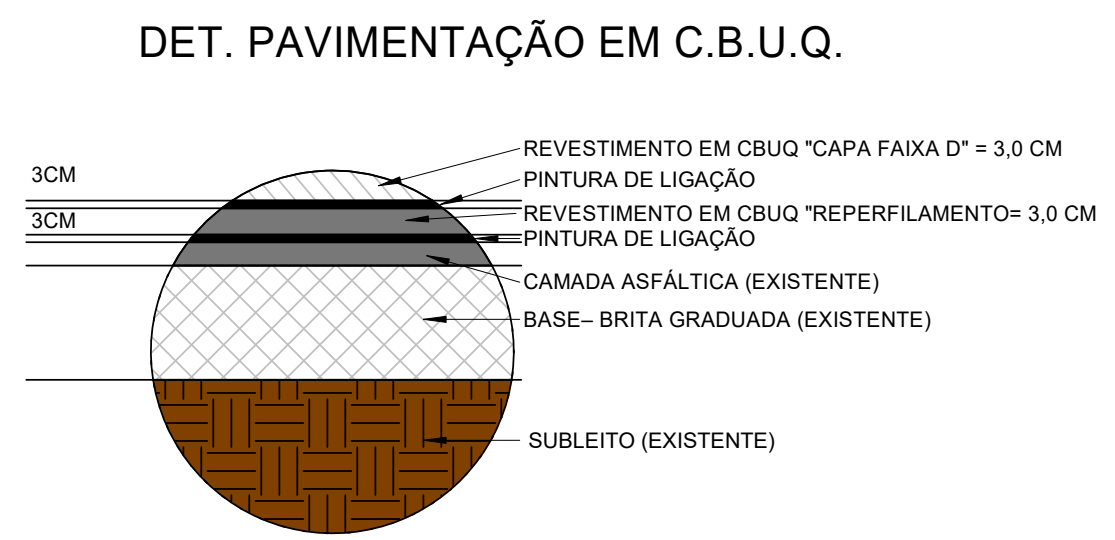

Des.: Direitos autorais deste projeto constam nos termos do Art. 184 Cod. Penal

PROJETO PAVIMENTAÇÃO RECAPE-CALÇADA		FOLHA 02 DE 03
 PREFEITURA MUNICIPAL DE SAOPEMA-PR PROPRIETÁRIO AV MANOEL RIBAS, 858, CENTRO ENDEREÇO		
RECAPEAMENTO ASFÁLTICO AV MANOEL RIBAS OBRA SAOPEMA - ESTADO DO PARANÁ CIDADE AVENIDA MANOEL RIBAS - SAOPEMA-PR ENDEREÇO		
LOCALIZAÇÃO SITUAÇÃO S/ ESCALA 	INFORMAÇÕES DO LOTE QUADRA..... LOCAL: LOTE..... CADÁSTRO..... MATRÍCULA.....	
Prefeito Municipal PAULO MAXIMIANO DE SOUZA JUNIOR		
Equipe Técnica FÁBIA ROBERTA P. ELEUTÉRIO DE OLIVEIRA Engenheira Civil - Coordenação Geral Crea SP/PR nº 50.634.585.44/D		
ART nº : 1720243234884 ÁREA: ÁREA RECAPE: 15.018,85 m²		
Data: MAIO DE 2024		
APROVAÇÃO:		
Engenheiro Civil - Equipe MARCOS VINÍCIOS ELEUTÉRIO Crea SP nº 50.713.976.56/D Visto Crea Pr nº 219211		