







PROJETO - PAVIMENTAÇÃO "TRECHO 4"  
1 : 500

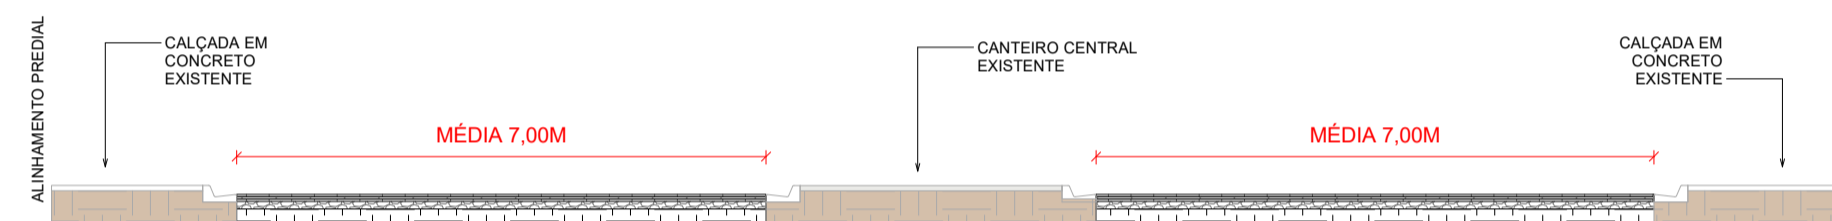


PERFIL TRECHO 4  
1 : 100

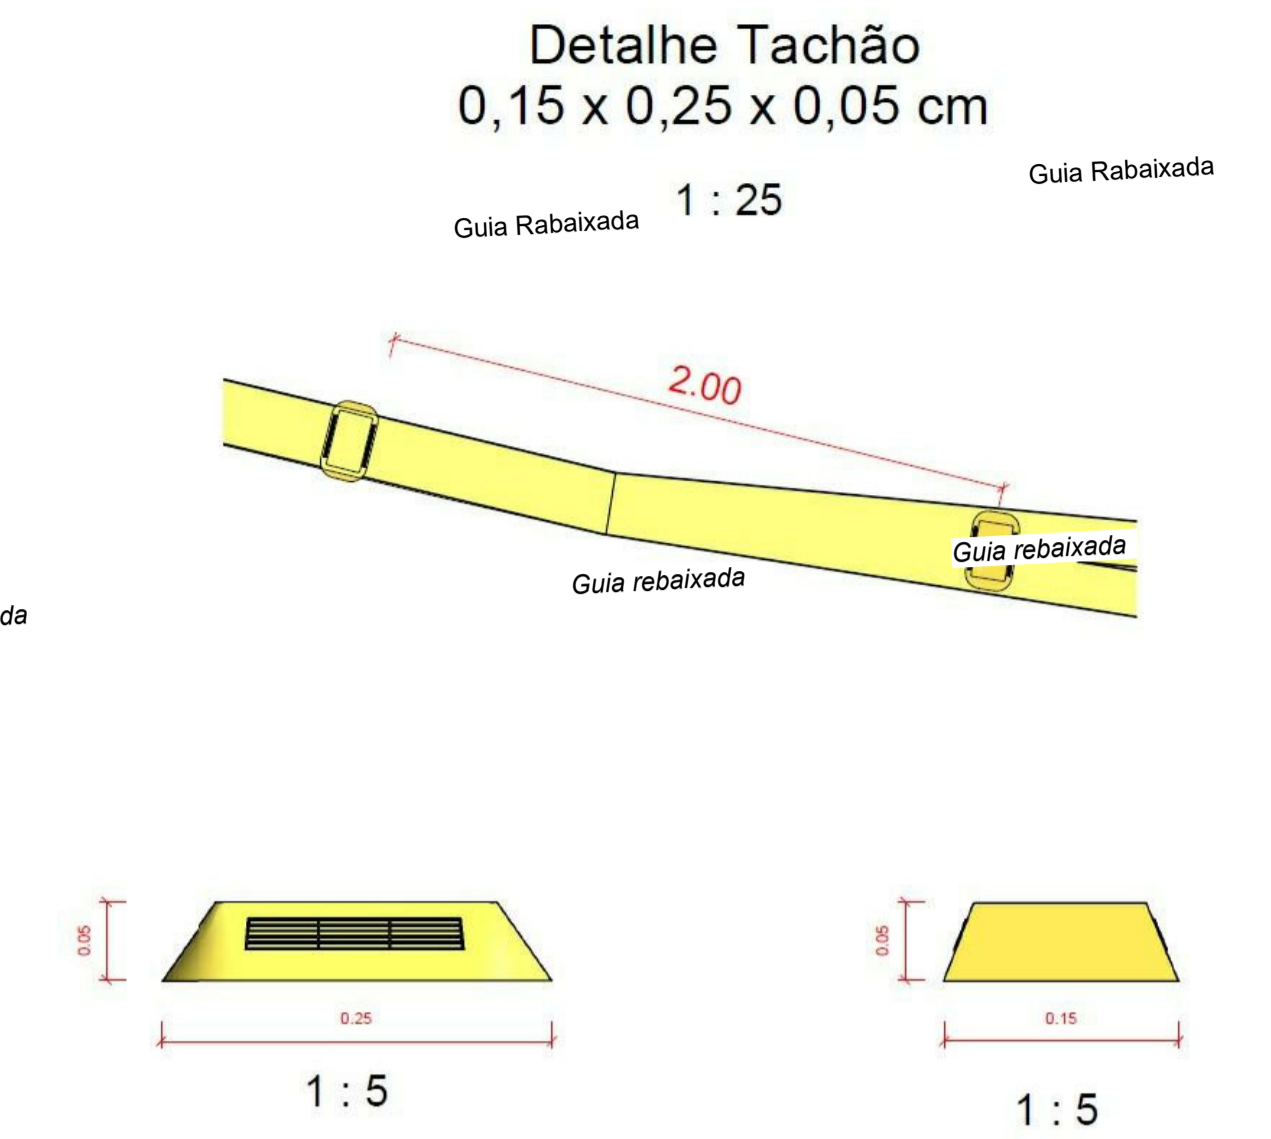


DET. PAVIMENTAÇÃO EM C.B.U.Q.

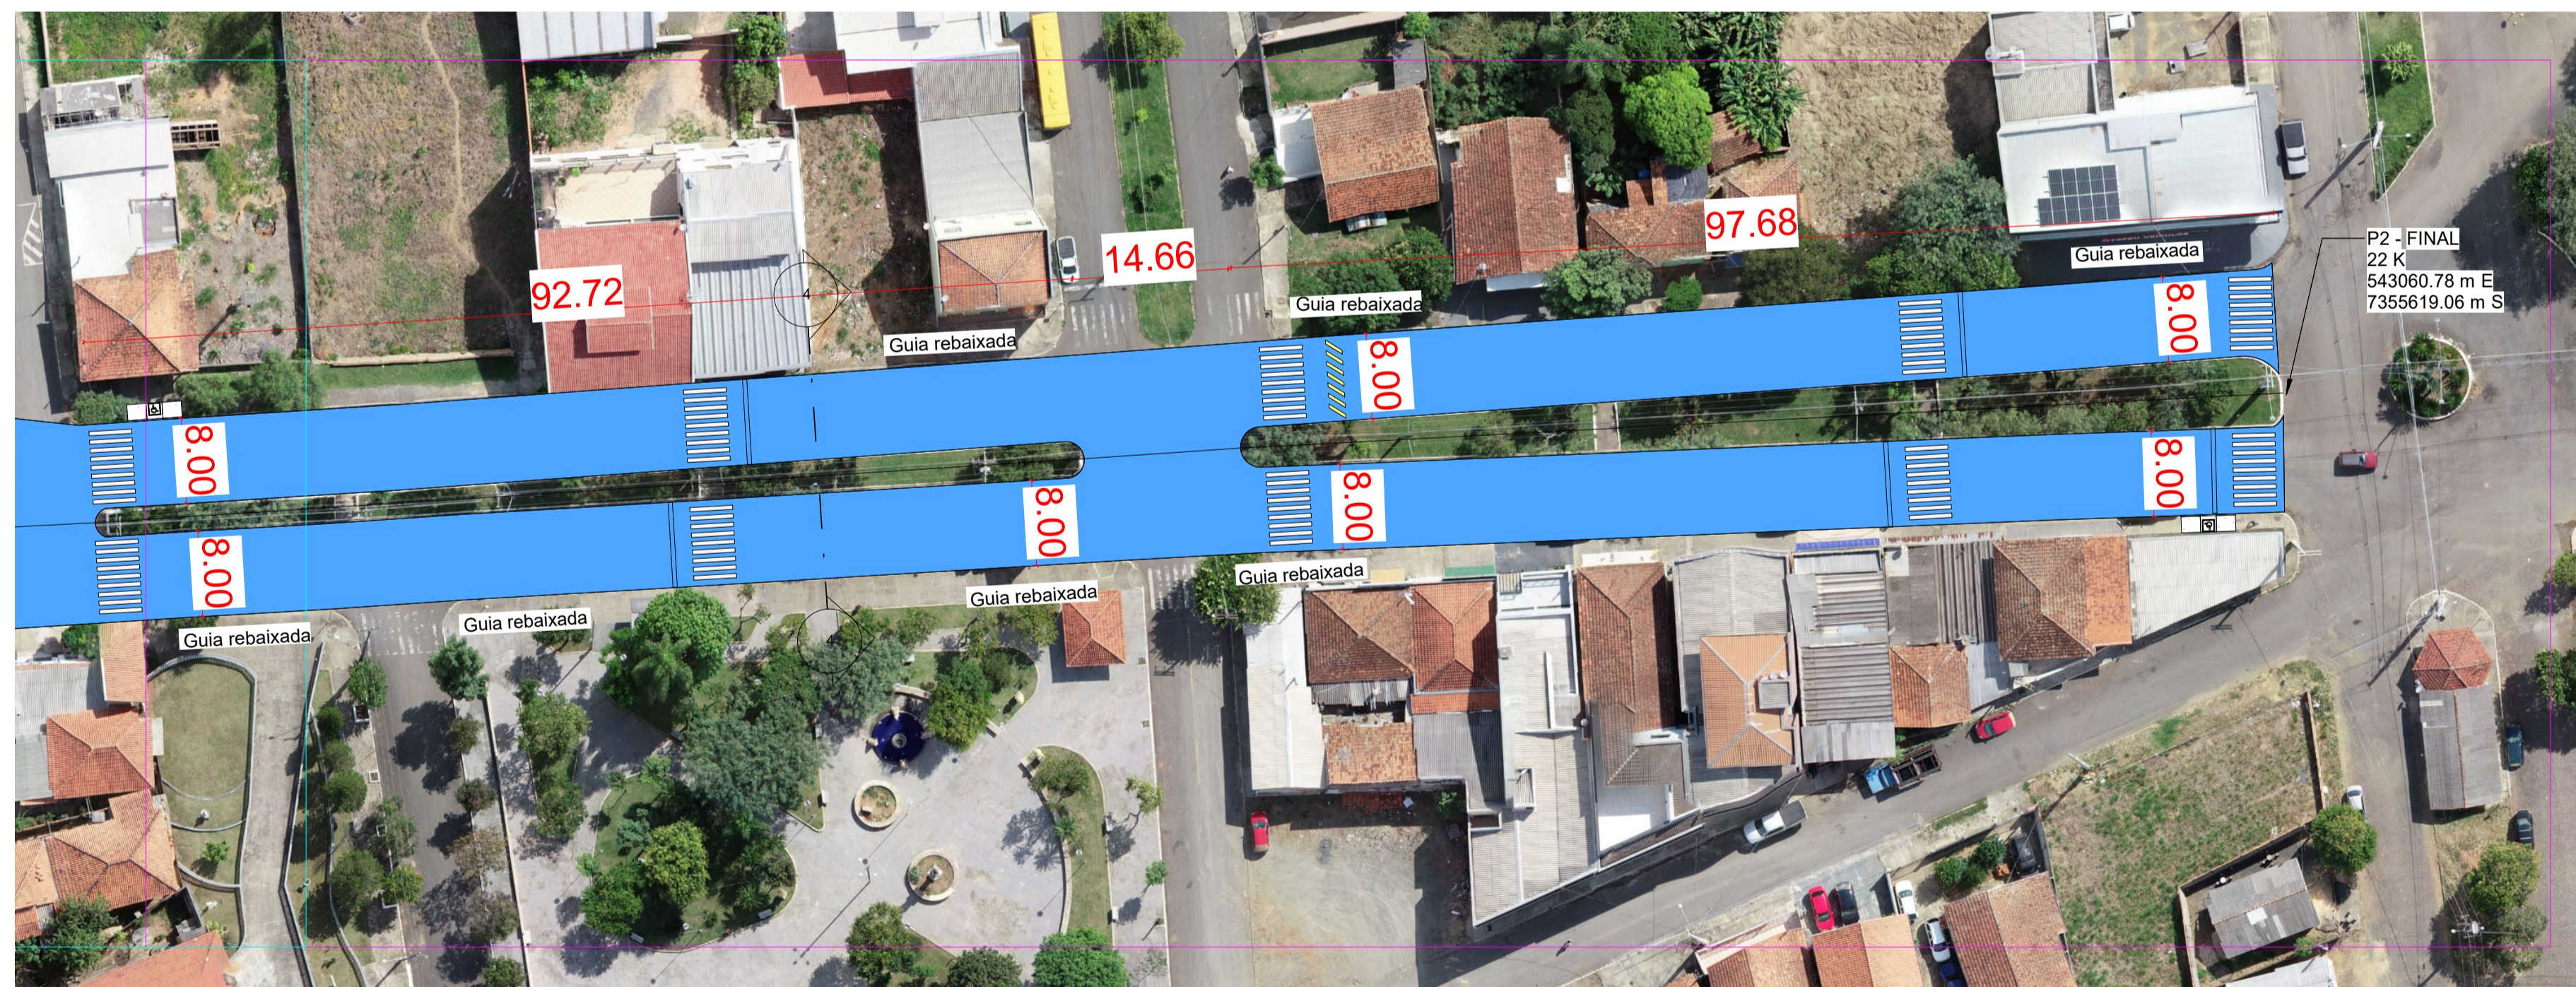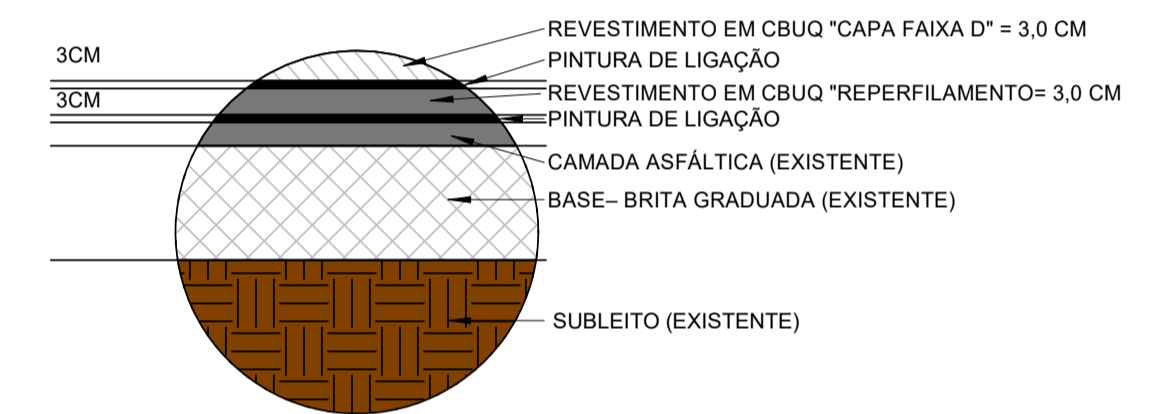


PROJETO - PAVIMENTAÇÃO "TRECHO 5"  
1 : 500

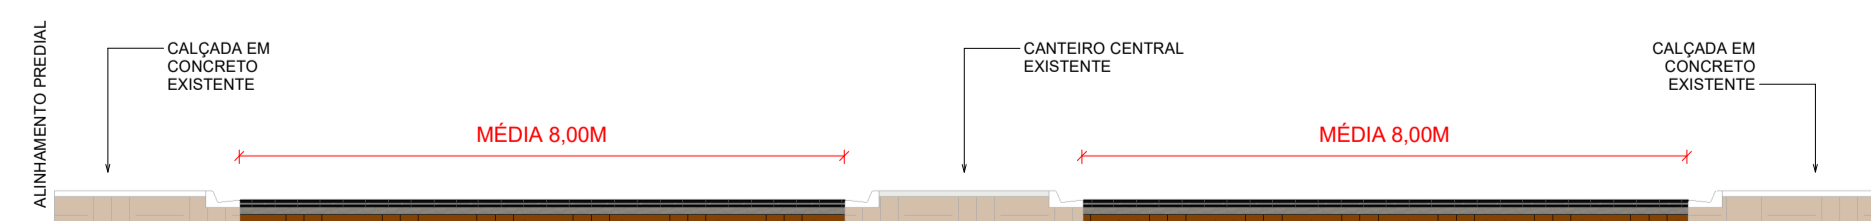

PERFIL TRECHO 5  
1 : 100

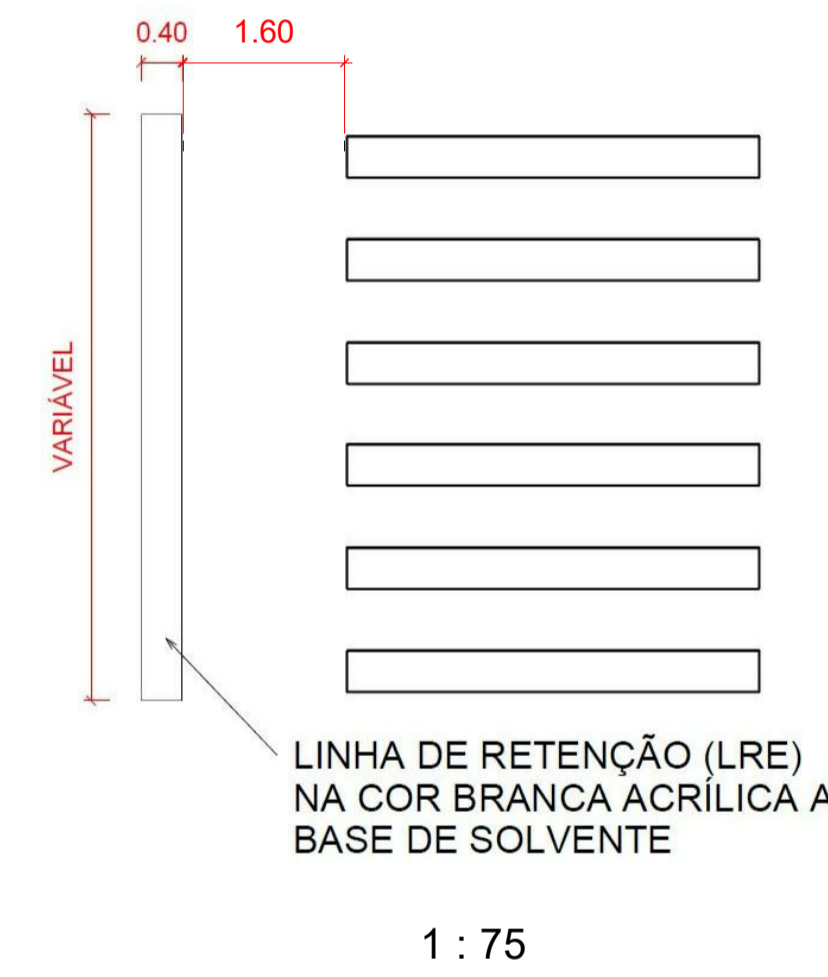

FAIXA DE PEDESTRE - FTP-1  
PINTURA TERMOPLÁSTICA  
POR EXTRUSÃO E=3,0MM  
NA COR BRANCA

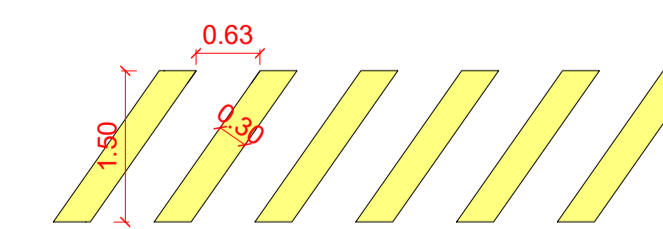

FAIXA LOMBADA  
PINTURA TERMOPLÁSTICA  
POR EXTRUSÃO E=3,0MM  
NA COR AMARELA

1 : 75

<b>PROJETO PAVIMENTAÇÃO RECAPE-CALÇADA</b>		FOLHA 03 DE 03
 <b>PREFEITURA MUNICIPAL DE SAOPEMA-PR</b> PROPRIETÁRIO AV MANOEL RIBAS, 858, CENTRO ENDEREÇO		
RECAPEAMENTO ASFÁLTICO AV MANOEL RIBAS OBRA SAOPEMA - ESTADO DO PARANÁ CIDADE AVENIDA MANOEL RIBAS - SAOPEMA-PR ENDEREÇO		
<b>LOCALIZAÇÃO SITUAÇÃO S/ ESCALA</b> 	INFORMAÇÕES DO LOTE QUADRA..... LOCAL: LOTE..... CADÁSTRO.: MATRÍCULA:	
COORDENADAS GEOGRÁFICAS GRAUS: -23.910677 LAT: -50.579355 LONG: 22 M 543060.78 m E 7355599.02 m S		Equipe Técnica Paulo Maximiano de Souza Junior Prefeito Municipal
ART n° : 1720243234884 ÁREA: ÁREA RECAPE: 15.018,85 m²		FÁBIA ROBERTA P. ELEUTÉRIO DE OLIVEIRA Engenheira Civil - Coordenação Geral Crea SP/PR n° 50.634.585.44/D
Data: MAIO DE 2024		Marcos Vinícios Eleutério Engenheiro Civil - Equipe Crea SP n° 50.713.976.56/D Visto Crea Pr n° 219211
APROVAÇÃO:		