
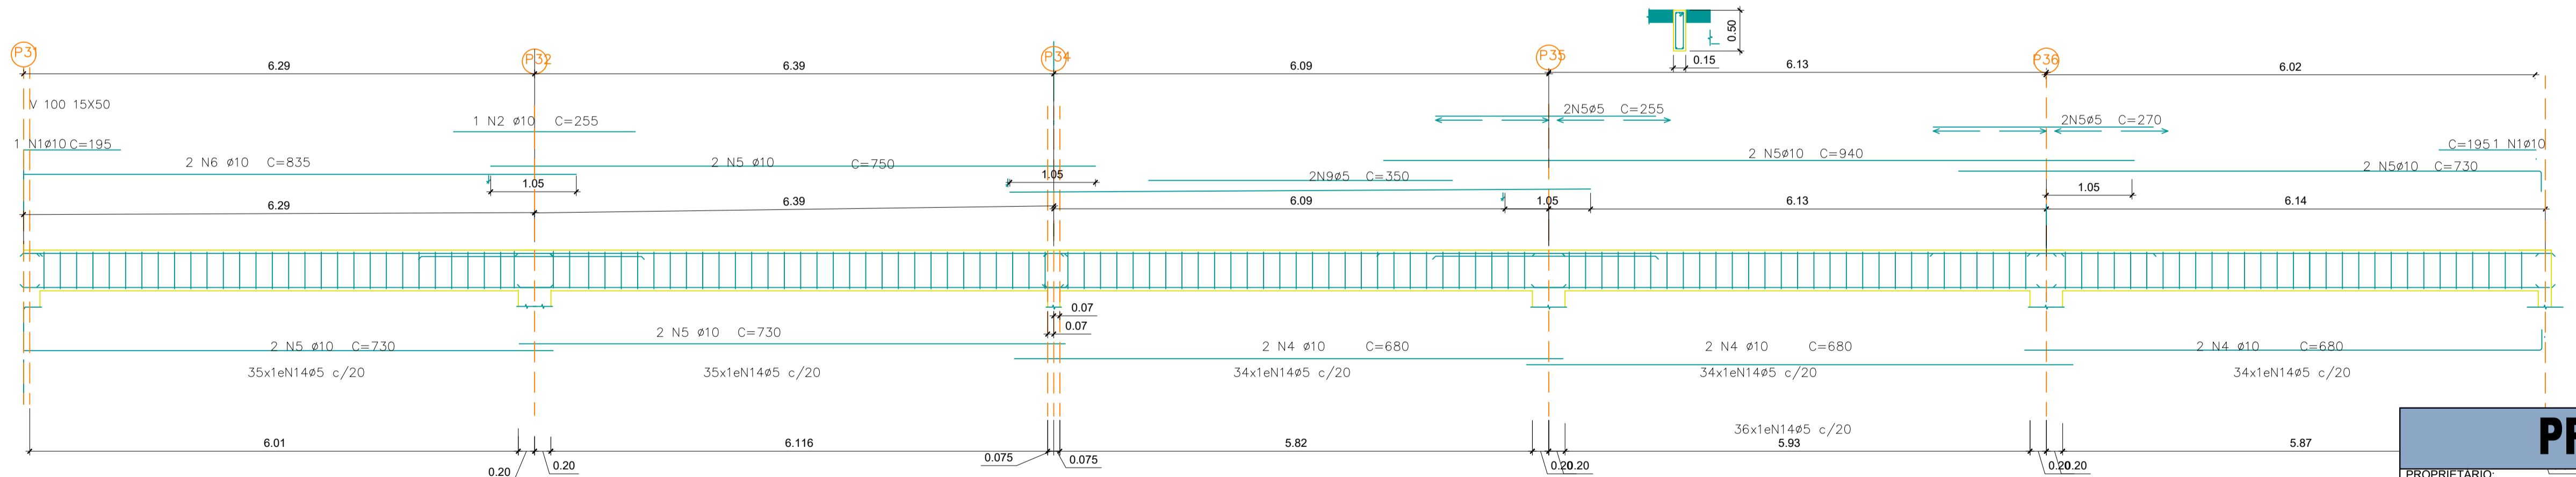
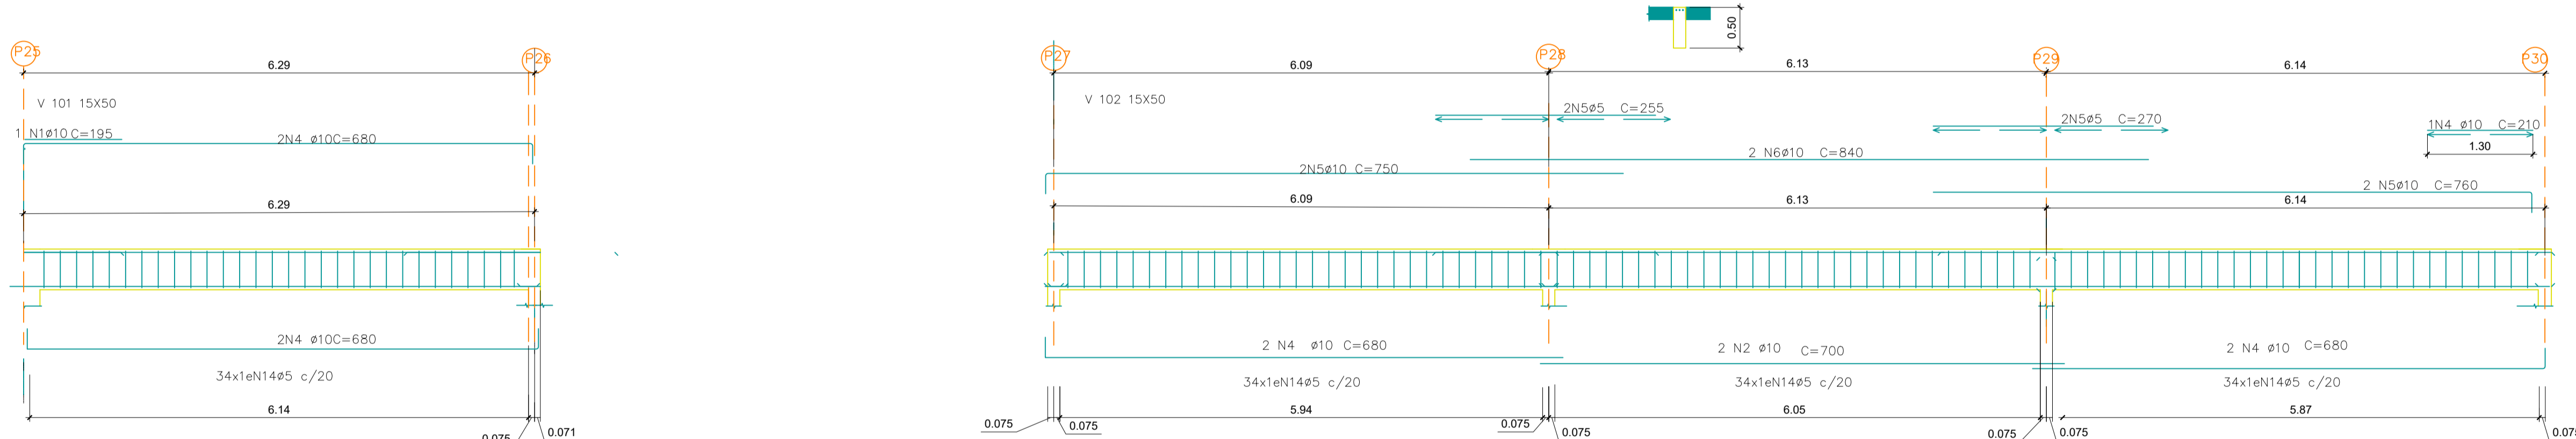
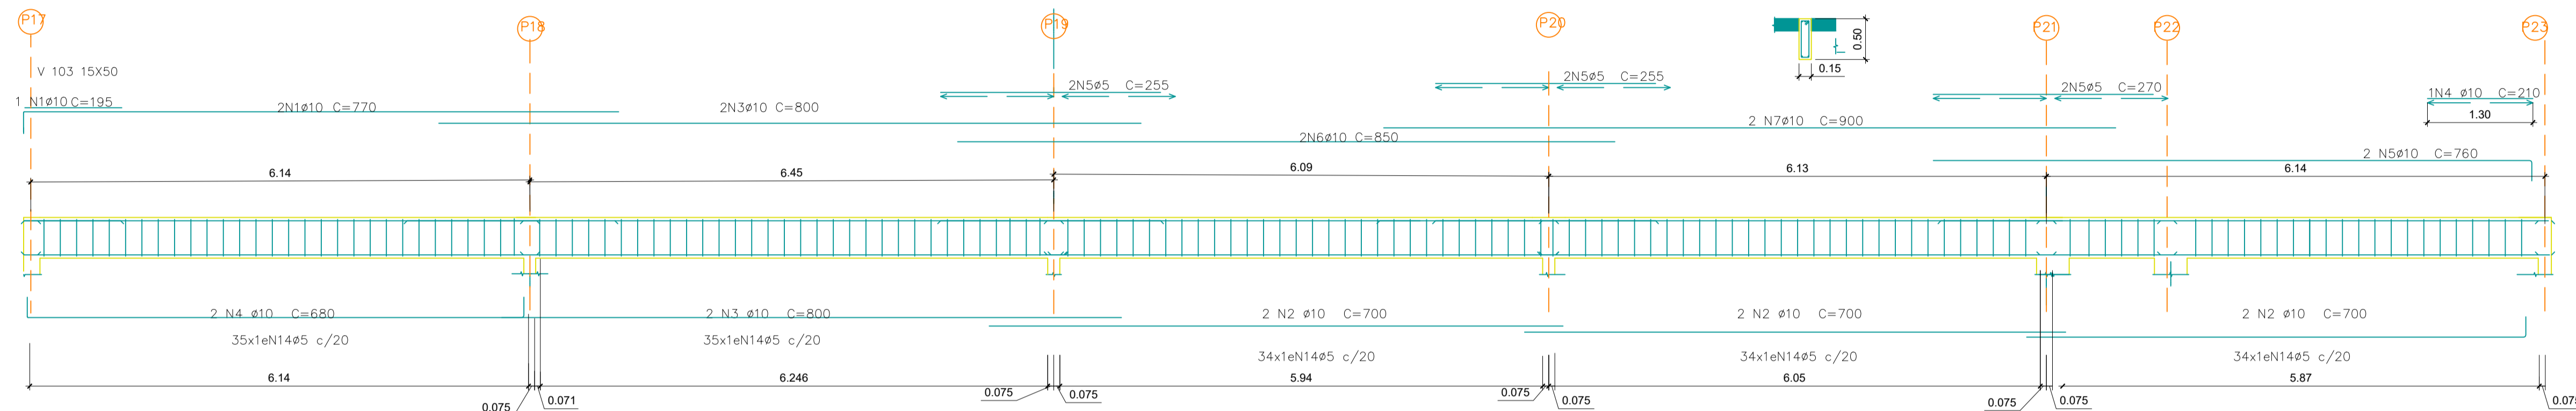
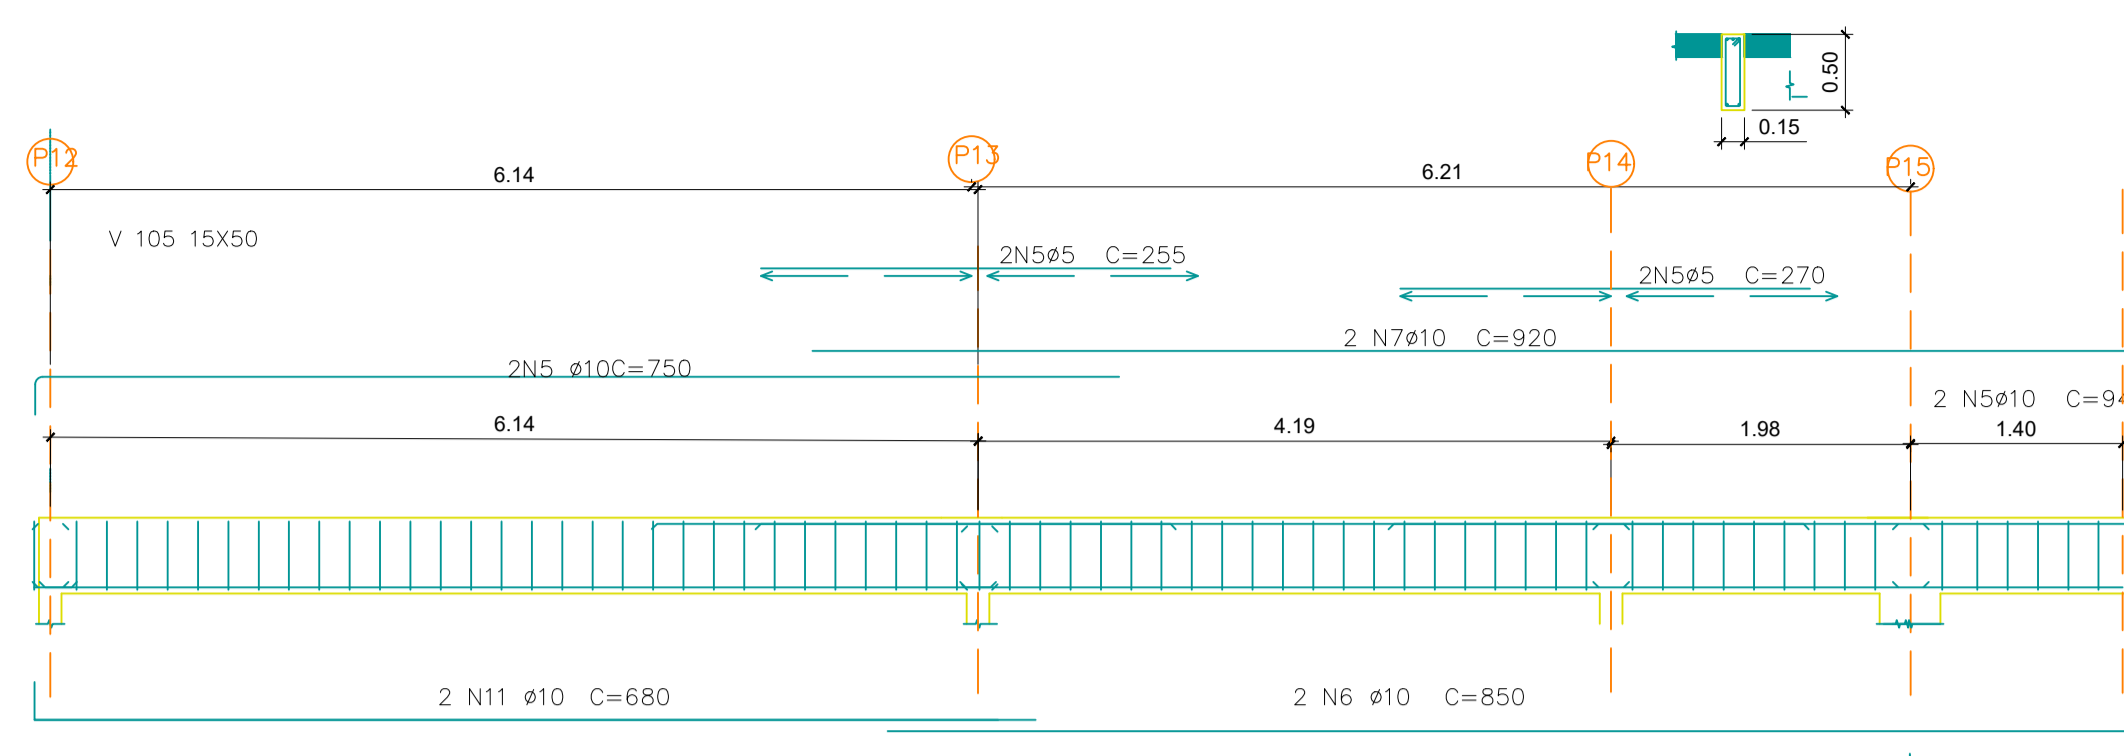


PROJETO EXECUTIVO ESTRUTURAL

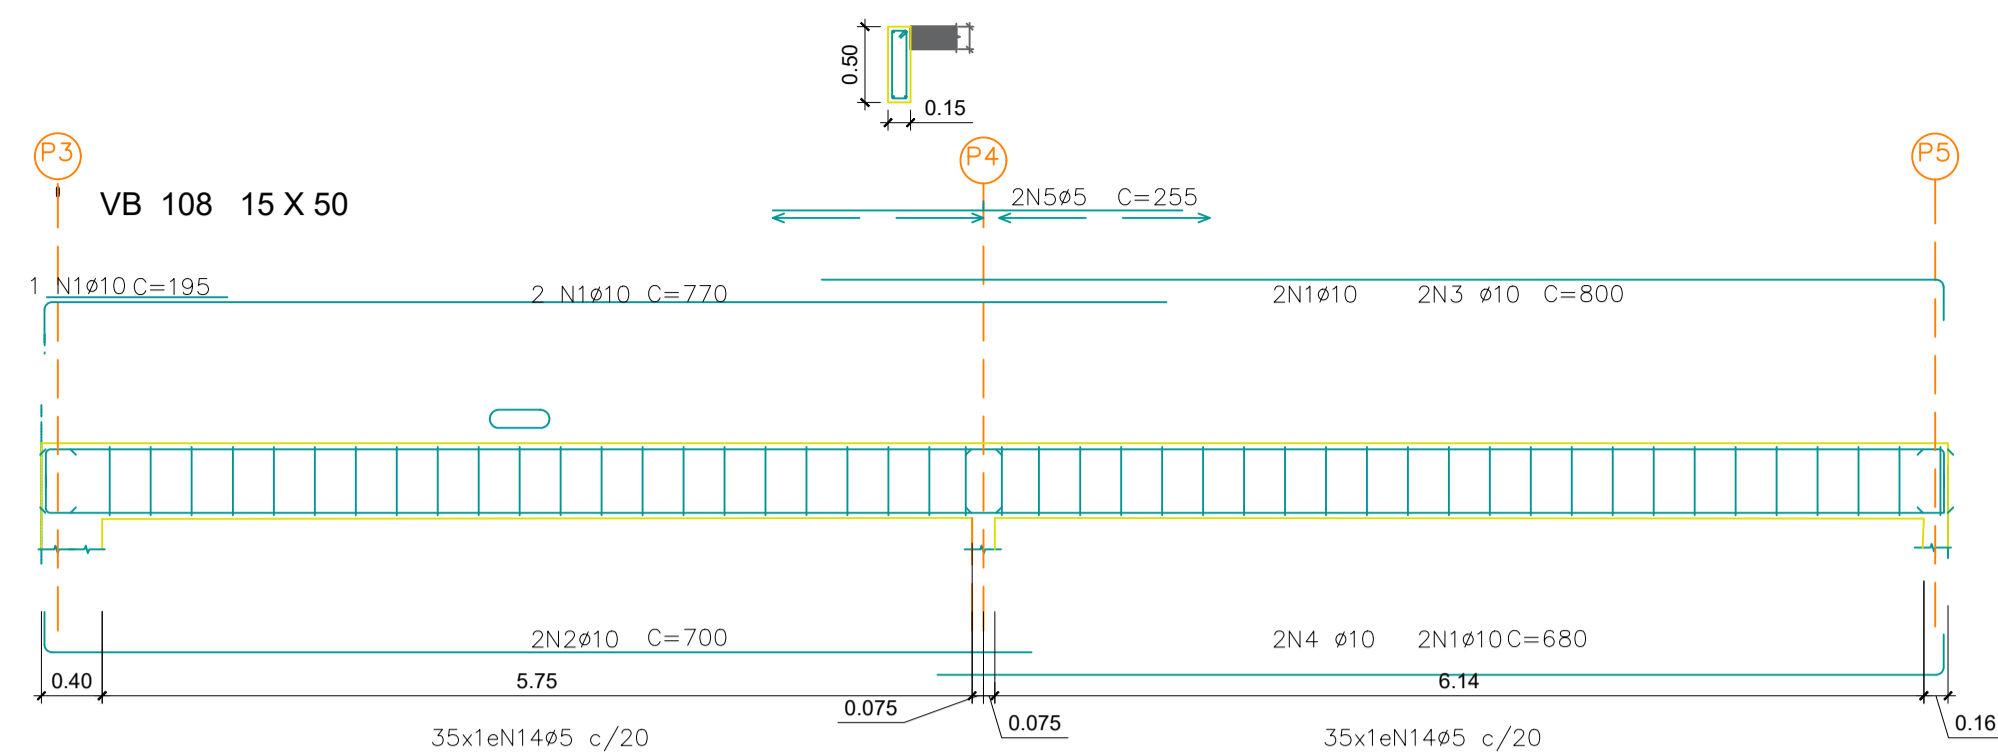

PLOTAGEM	
PENAL COR	ESP.
01	0,10
02	0,10
03	0,10
04	0,10
05	0,10
06	0,10
07	0,10
08	0,10
09	0,10
10	0,10
11	0,10
12	0,10
13	0,10
14	0,10
15	0,10
16	0,10
17	0,10
18	0,10
19	0,10
20	0,10
21	0,10
22	0,10
23	0,10
24	0,10
25	0,10
26	0,10
27	0,10
28	0,10
29	0,10
30	0,10
31	0,10
32	0,10
33	0,10
34	0,10
35	0,10
36	0,10
37	0,10
38	0,10
39	0,10
40	0,10
41	0,10
42	0,10
43	0,10
44	0,10
45	0,10
46	0,10
47	0,10
48	0,10
49	0,10
50	0,10
51	0,10
52	0,10
53	0,10
54	0,10
55	0,10
56	0,10
57	0,10
58	0,10
59	0,10
60	0,10
61	0,10
62	0,10
63	0,10
64	0,10
65	0,10
66	0,10
67	0,10
68	0,10
69	0,10
70	0,10
71	0,10
72	0,10
73	0,10
74	0,10
75	0,10
76	0,10
77	0,10
78	0,10
79	0,10
80	0,10
81	0,10
82	0,10
83	0,10
84	0,10
85	0,10
86	0,10
87	0,10
88	0,10
89	0,10
90	0,10
91	0,10
92	0,10
93	0,10
94	0,10
95	0,10
96	0,10
97	0,10
98	0,10
99	0,10
100	0,10

A. AUTORIA DESTE PROJETO, E SEUS DOCUMENTOS COMPLEMENTARES, PERTENCEM A. PLOT. ENG. ENGENHARIA E COMERCIO LTDA E ESTÃO PROTEGIDOS PELA LEI DE DIREITO AUTORAL (LEI Nº 9610 DE 19/02/1989) PLOS ARTOS 7º, 13º, 27º, 24º E 26º. A RESPONSABILIDADE TÉCNICA E O DIREITO PELO USO DESTA PROJETO SE RESTRINGE PARA O ENDEREÇO DA OBRA E PROPRIETÁRIO DESCRITOS NO SELO.

ESTE DESENHO É DE PROPRIEDADE DE PREFEITURA MUNICIPAL DE SAPOPEMA E É CONCEDIDO COM OBJETIVO ESTRITAMENTE CONFIDENCIAL. E NÃO DEVE SER DIVULGADO PARA EXERCÍCIOS, REPRODUZIDO OU USADO COM PROPOSITOS DE FABRICAÇÃO SEM EXPRESSA E ESCRITA PERMISSÃO DE PREFEITURA MUNICIPAL DE SAPOPEMA

PROJETO EXECUTIVO	
PROPRIETÁRIO:	PREFEITURA MUNICIPAL DE SAPOPEMA
OBRA:	AMPLIAÇÃO FASE 02
LOCAL:	ESCOLA MUNICIPAL DO OLAVO BILAC
AUTOR DO PROJETO/REGISTRO PROFISSIONAL:	ANDRÉIA KAVA DOS SANTOS ARQUITETA E URBANISTA CAU A 54213-0
RESPONSÁVEL TÉCNICO/REGISTRO PROFISSIONAL:	
PROJETO:	ESTRUTURAL
REFERÊNCIA:	VIGA 1 PISO-01
DESEN.: ANDRÉIA	ARQUIVO: PROJ.-EST.-ESCOLA OLAVO BILAC
DATA: 23/06/2023	FOLHA: 06/08
ESCALA: INDICADA	REVISÃO: A

FORMATO R1 (81,00 x 584,00mm)