PROJETO DE ARQUITETURA

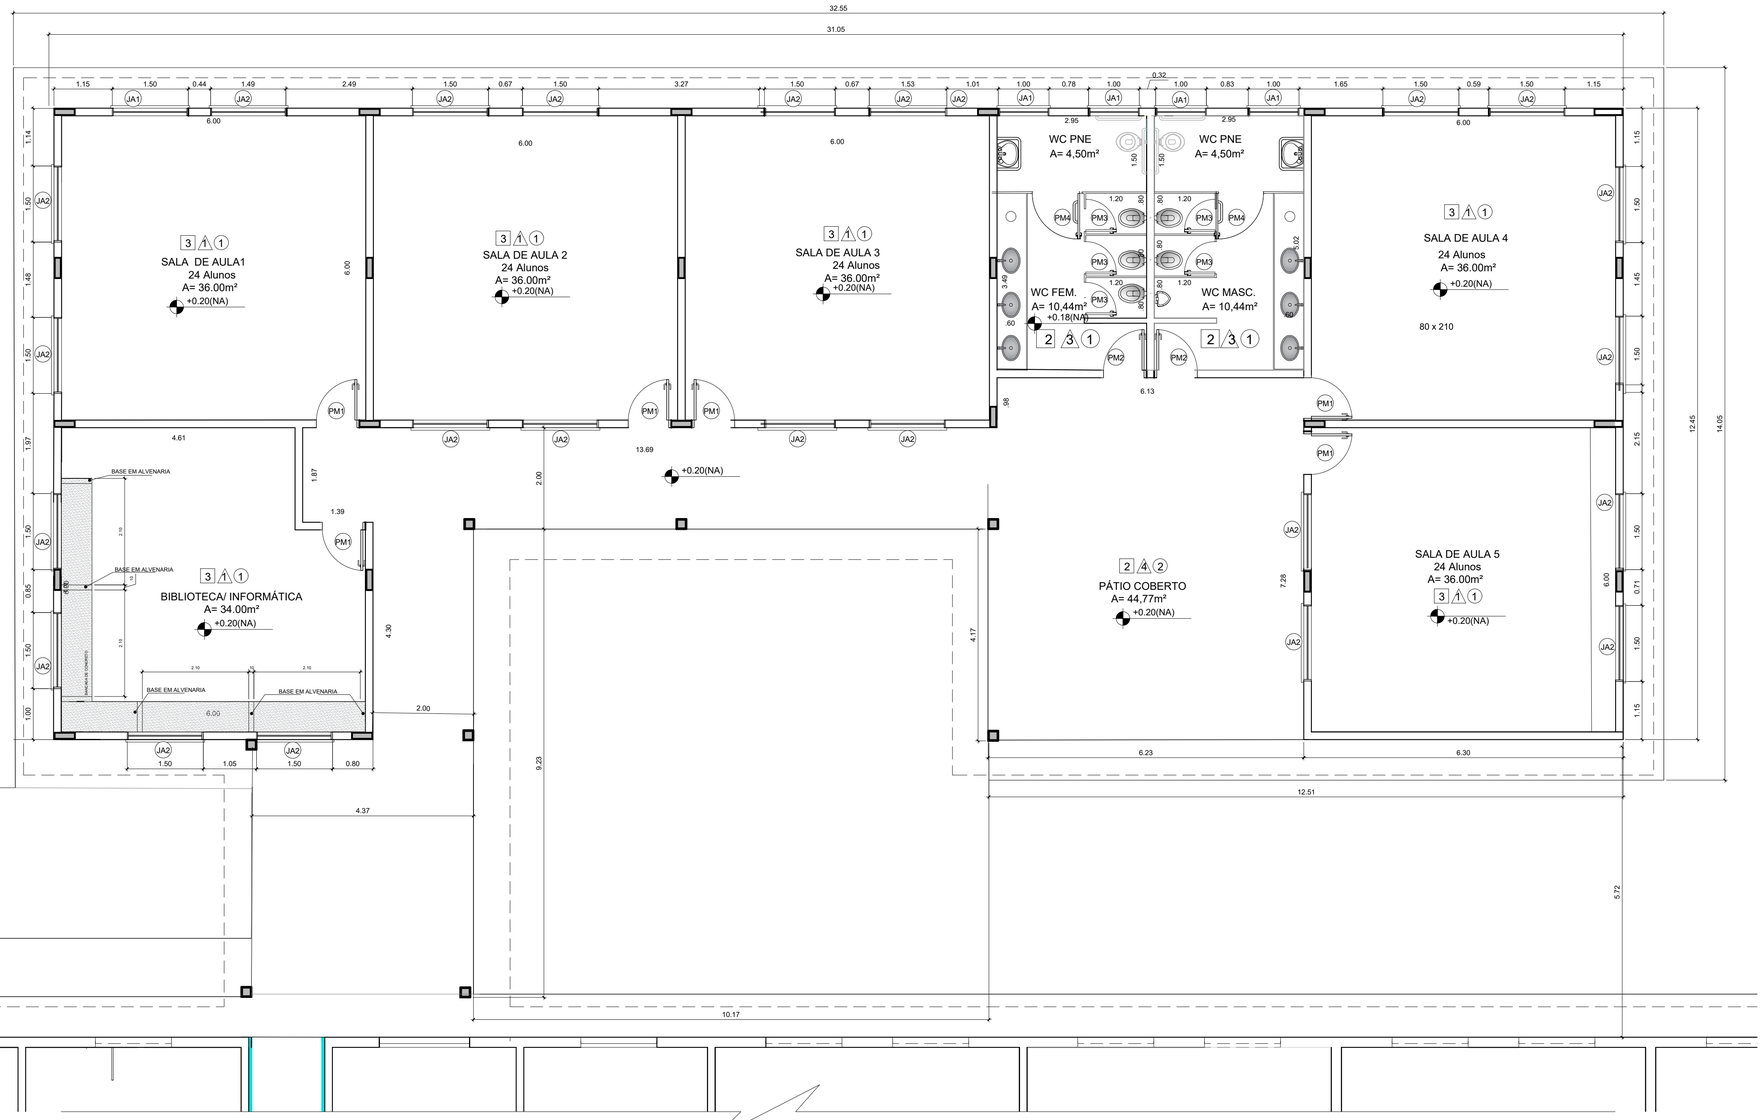

PLANTA BAIXA

ESC=1/50

LEGENDA

MAPA DE ESQUADRIAS

PORTAS

REF.	Dimensões (cm)	QUANT.	TIPO	AMBIENTES
P1	80 x 210	6	1 folha - de abrir c/ visor de abrir e chapa metálica	Salas de Aula
P2	80 x 210	2	1 folha - de abrir c/ chapa metálica	Sanitários Fem e Masc
P3	60x160	5	1 folha - de abrir Em aluminio	Selas dos Sanitários
P4	80x160	2	1 folha - de abrir c/ Barra metálica	Selas dos Sanitário PNE

LEGENDA DE JANELAS - JANELAS ALUMÍNIO

REF.	Dimensões (cm)	Área (m²)	QUANT.	Área Total (m²)	h do peitoril (cm) / TIPO	AMBIENTES
J01	150 x 110	1,65	24	39,60	100 cm - basculante	Salas de Aula
J02	100 x 0,40	0,40	4	1,60	170 cm - basculante	Sanitários
					Sanitários vidro mine boreal	

LEGENDA

BANCADA-B

REF.		
B1	GRANITO CINZA ANDORINHA	Esp. 2 cm - 0,60x3,49/H0,90- Sanit. Masc.
B2	GRANITO CINZA ANDORINHA	Esp. 2 cm- 0,60x3,49/H0,90- Sanit. Fem..
		DIVISÓRIA- DV
DV	GRANITO CINZA ANDORINHA	Esp. 2 cm - H 1,80m Sanit. Fem. e Masc.

ESPECIFICAÇÕES

PISO

REF. □

1- Cimentado Desempenado

2- Cerâmica 60x60 cm cor cinza claro antiderrapante

3- Cerâmica 60x60 cm cor cinza claro

PAREDE

REF. △

1- Cerâmica 30x40 cm Cor branca até 90cm + Faixa de madeira com verniz Fosco e Pintura acrílica superior

2- Cerâmica 30x40 cm Cor branca até 1,80cm + Faixa de Cerâmica Azul 10x10 e Pintura acrílicar

3- Cerâmica 30x40 cm Cor branca até 1,80cm + Faixa de Cerâmica vermelha 10x10 e Pintura acrílicar

4- Cerâmica 20x20 cm Cor branca até 90cm + Faixa de Cerâmica Cinza 20x20 e Pintura acrílicar

TETO

REF. ○

1- Laje com Pintura PVA Branca Gelo sobre massa corrida PVA

2- Forro de PVC

PROJETO DE ARQUITETURA

PROPRIETÁRIO: PREFEITURA MUNICIPAL DE SAPOPEMA

OBRA: AMPLIAÇÃO FASE 02

LOCAL: **ESCOLA MUNICIPAL DO OLAVO BILAC**

AUTOR DO PROJETO/REGISTRO PROFICIONAL: ANDRÉIA KAVA DOS SANTOS ARQUITETA E URBANISTA CAU A 54213-0

RESPONSÁVEL TÉCNICO/REGISTRO PROFICIONAL:

PROJETO: ARQUITETÔNICO

REFERÊNCIA: PLANTA BAIXA

DESEN.:	ANDREIA	ARQUIVO:	FOLHA:	REVISÃO:
DATA	23/06/2023	PROJ.-ARQ-PLANTA.ESC. OLAVO B.	02/08	A
ESCALA	INDICADA			

FORMATO R1 (841.00x594.00mm)

PLOTAGEM

PENA	COR	ESP
01	07	0.10
02	07	0.20
03	07	0.30
04	07	0.40
05	07	0.60
06	07	0.80
07	07	0.00
08	07	0.00
09	07	0.15

DESIGN PROJETO: ANDRÉIA KAVA DESIGN | DESENHO: ANDRÉIA KAVA DESIGN

ESCALA DE PLOTAGEM: 1:1

A AUTORIA DESTE PROJETO E SEUS DOCUMENTOS COMPLEMENTARES PERTENCEM À PLOTEC ENGENHARIA E COMÉRCIO LTDA E ESTÃO PROTEGIDOS PELA LEI DE DIREITO AUTORAL (LEI Nº 9610 DE 19/02/98) PELOS ARTIGOS 7º-13º,27º,28º E 26º-A. É PROIBIDA A REPRODUÇÃO TOTAL OU PARCIAL DO PROJETO SEM A PERMISSÃO DA PLOTEC E O USO DESTE PROJETO PARA FINS DIVERSOS AO ENDEREÇO DA OBRA E PROPRIETÁRIO DESCRITOS NO SELO.

ESTE DESENHO É DE PROPRIEDADE DE PREFEITURA MUNICIPAL DE SAPOPEMA E FORNECIDO COM OBJETIVO ESTRUMANTE CONTRATUAL E NÃO DEVE SER DIVULGADO PARA TERCEIROS, REPRODUZIDO OU USADO COM PROPÓSITOS DE FABRICAÇÃO SEM EXPRESSA E ESCRITA PERMESSÃO DE PREFEITURA MUNICIPAL DE SAPOPEMA.