





PROJETO - PAVIMENTAÇÃO "TRECHO 2"  
1 : 500

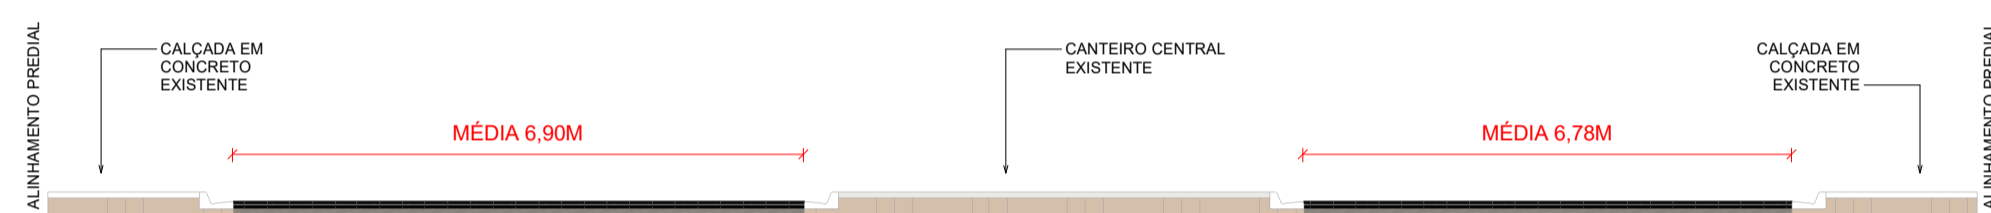


PERFIL TRECHO 2  
1 : 100



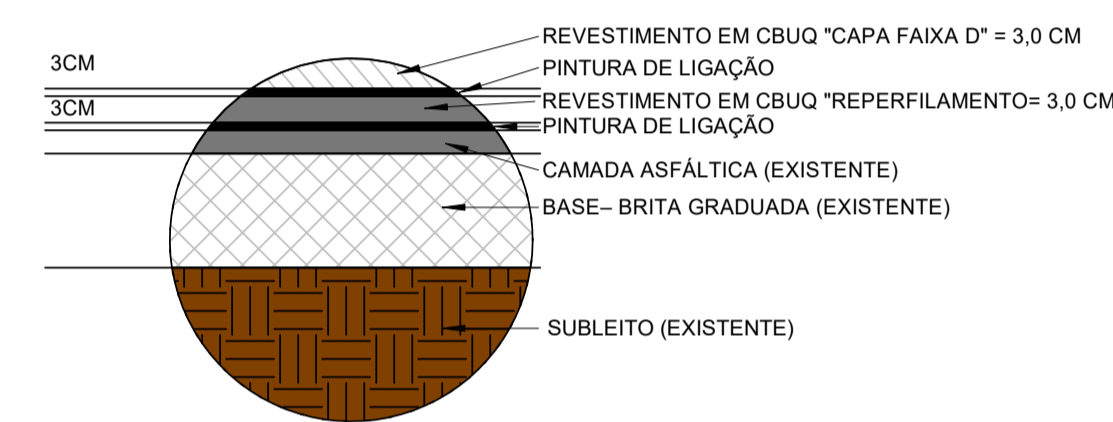DET. PAVIMENTAÇÃO EM C.B.U.Q.

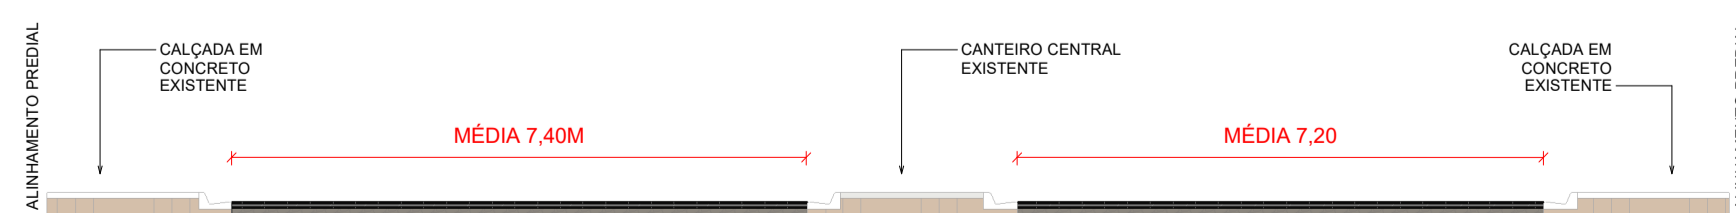

PROJETO - PAVIMENTAÇÃO "TRECHO 3"  
1 : 500



PERFIL TRECHO 3  
1 : 100

<b>PROJETO PAVIMENTAÇÃO RECAPE</b>		FOLHA 02 DE 03
 <b>PREFEITURA MUNICIPAL DE SAOPEMA-PR</b> PROPRIETÁRIO AV MANOEL RIBAS, 858, CENTRO ENDEREÇO		
RECAPEAMENTO ASFÁLTICO AV MANOEL RIBAS OBRA  SAOPEMA - ESTADO DO PARANÁ CIDADE  AVENIDA MANOEL RIBAS - SAOPEMA-PR ENDEREÇO		
<b>LOCALIZAÇÃO SITUAÇÃO S/ ESCALA</b> 	INFORMAÇÕES DO LOTE QUADRA.....: LOCAL: LOTE.....: CADASTRO.....: MATRICULA.....:	
COORDENADAS GEOGRÁFICAS GRAUS .....: 23 91 0677 LAT .....: -50 57 9355 LONG .....: UTM 22 M 502814,28 m E 7355599,62 m S	Equipe Técnica  Prefeito Municipal PAULO MAXIMIANO DE SOUZA JUNIOR  <b>FÁBIA ROBERTA P. ELEUTÉRIO DE OLIVEIRA</b> Engenheira Civil - Coordenação Geral Crea SP/PR nº 50.634.585.44/D	
<b>ART nº : 1720243234884</b>  <b>ÁREA:</b> ÁREA RECAPE: 15.018,85 m²	Data: MAIO DE 2024	
APROVAÇÃO:		