PROJETO DE SPDA

LEGENDA

LEGENDA

ATERRAMENTO COM HASTE

CAIXA DE VISITA DE ATERRAMENTO COM HASTE

CABO DE COBRE NÚ (CORDOALHA)

VERGALHÃO CA25-Ø10mm

DESCIDA DO SPDA

OBSERVAÇÃO

VALOR OHMICO DO ATERRAMENTO:

01 - APÓS A EXECUÇÃO DA INSTALAÇÃO CONFORME ESTE PROJETO TODOS OS SISTEMAS DE ATERRAMENTO DEVERÃO TER SUA RESISTÊNCIA MEDIDA. SE O VALOR MEDIDO ULTRAPASSAR 10 OHMS, ACRESCENTAR ELETRODOS ATÉ ATINGIR ESTE VALOR. PODERÁ TAMBÉM SER USADO ATERRAGEL OU SIMILAR.

02 - A RESISTÊNCIA DA CONTINUIDADE ELÉTRICA DAS ARMADURAS DO SISTEMA DEVE SER INFERIOR A 1 OHM.

03 - ALÉM DOS NEUTROS DEVERÃO SER LIGADOS AOS FIOS TERRA TODAS AS PARTES METÁLICAS NÃO ENERGIZADAS.

NOTAS 80 x 210

01 - A PROFUNDIDADE MÍNIMA PARA MALHA DE ATERRAMENTO É DE 50 CM.

02 - AS MALHAS DE ATERRAMENTO DOS SISTEMAS ELÉTRICOS E PROTEÇÃO ATMOSFÉRICA DEVERÃO SER INTERLIGADOS, FORMANDO APENAS UM SISTEMA.

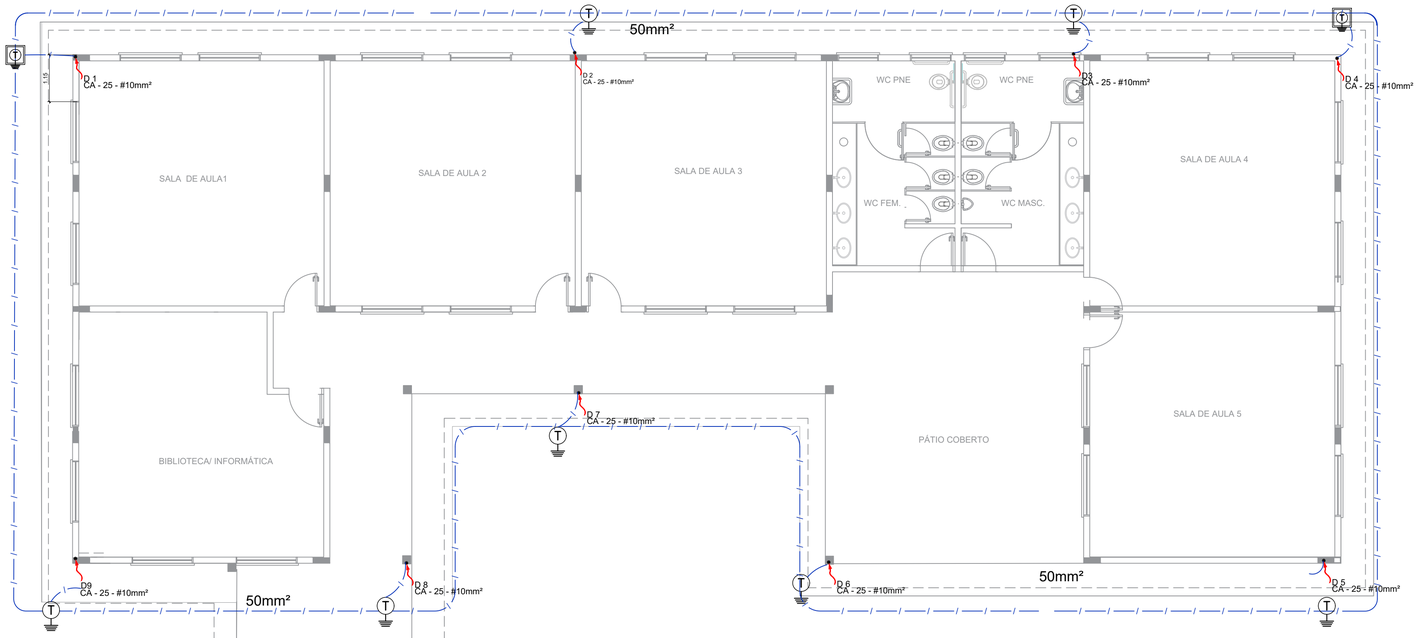

PLANTA BAIXA-SPDA

ESC=1/50

PLOTAGEM		
PENA	COR	ESP.
01	07	0.10
02	07	0.20
03	07	0.30
04	07	0.40
05	07	0.60
06	07	0.80
07	07	0.50
08	07	0.05
09	07	0.15
DEMAIS PENAS	USE OBJECT COLOR	USE OBJECT HEIHGHT
ESCALA DE PLOTAGEM	1:1	

A AUTORIA DESTE PROJETO E SEUS DOCUMENTOS COMPLEMENTARES PERTENCEM À PLOTEC ENGENHARIA E COMÉRCIO LTDA E ESTÃO PROTEGIDOS PELA LEI DE DIREITO AUTORAL (LEI Nº 9610 DE 19/02/98) PELOS ARTIGOS 7°,13°,27°,24° E 26°. A RESPONSABILIDADE TÉCNICA E O DIREITO PELO USO DESTE PROJETO SE RESTRINGE PARA O ENDEREÇO DA OBRA E PROPRIETÁRIO DESCRITOS NO SELO.

A PROPRIEDADE DE PREFEITURA MUNICIPAL DE SAPOPEMA É FORNECIDO COM OBJETIVO ESTRITAMENTE CONFIDENCIAL E NÃO DEVE SER DIVULGADO PARA TERCEIROS, REPRODUZIDO OU USADO COM PROPÓSITOS DE FABRICAÇÃO SEM EXPRESSA E ESCRITA PERMISSÃO DE PREFEITURA MUNICIPAL DE SAPOPEMA

PROJETO DE SPDA

PROPRIETÁRIO: PREFEITURA MUNICIPAL DE SAPOPEMA

OBRA: AMPLIAÇÃO FASE 02

LOCAL: **ESCOLA MUNICIPAL DO OLAVO BILAC**

AUTOR DO PROJETO/REGISTRO PROFICIONAL: ANDRÉIA KAVA DOS SANTOS ARQUITETA E URBANISTA CAU A 54213-0

RESPONSÁVEL TÉCNICO/REGISTRO PROFICIONAL:

PROJETO: PLANTA DE BAIXA SPDA

REFERÊNCIA: PLANTA BAIXA

DESEN.:	ANDREIA	ARQUIVO:	FOLHA:	REVISÃO:
DATA	23/06/2023	PROJ.-SPDA.ESC. OLAVO B.	01/03	A
ESCALA	INDICADA			

FORMATO R1 (841.00 x 594.00mm)