
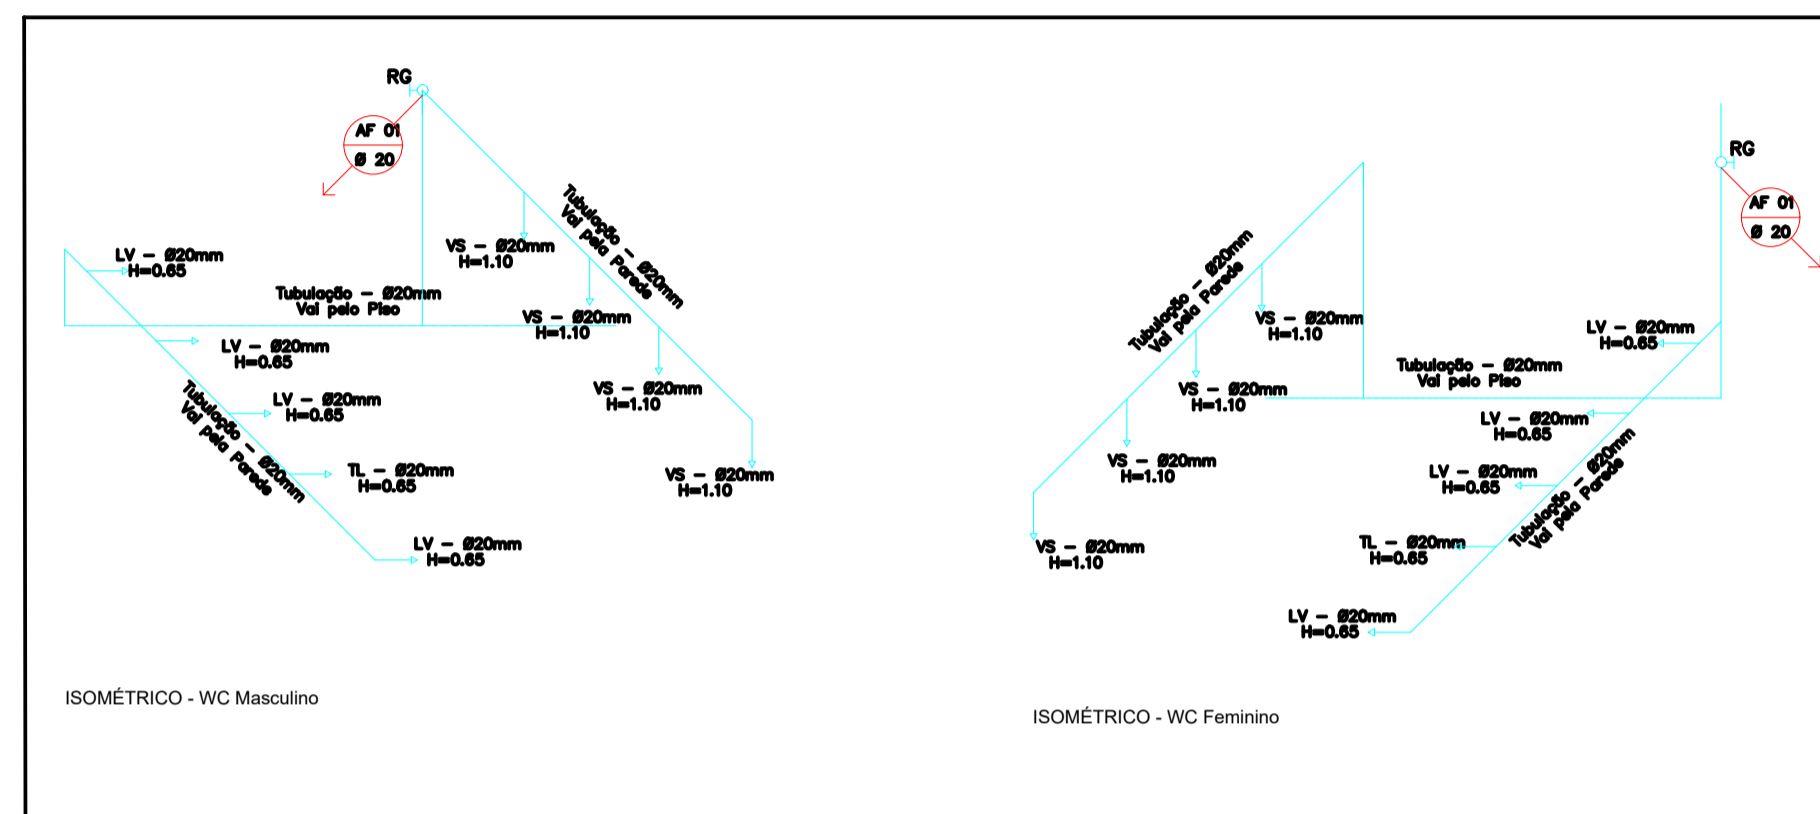


PROJETO DE ARQUITETURA

1 PLANTA BAIXA - REFERÊNCIA

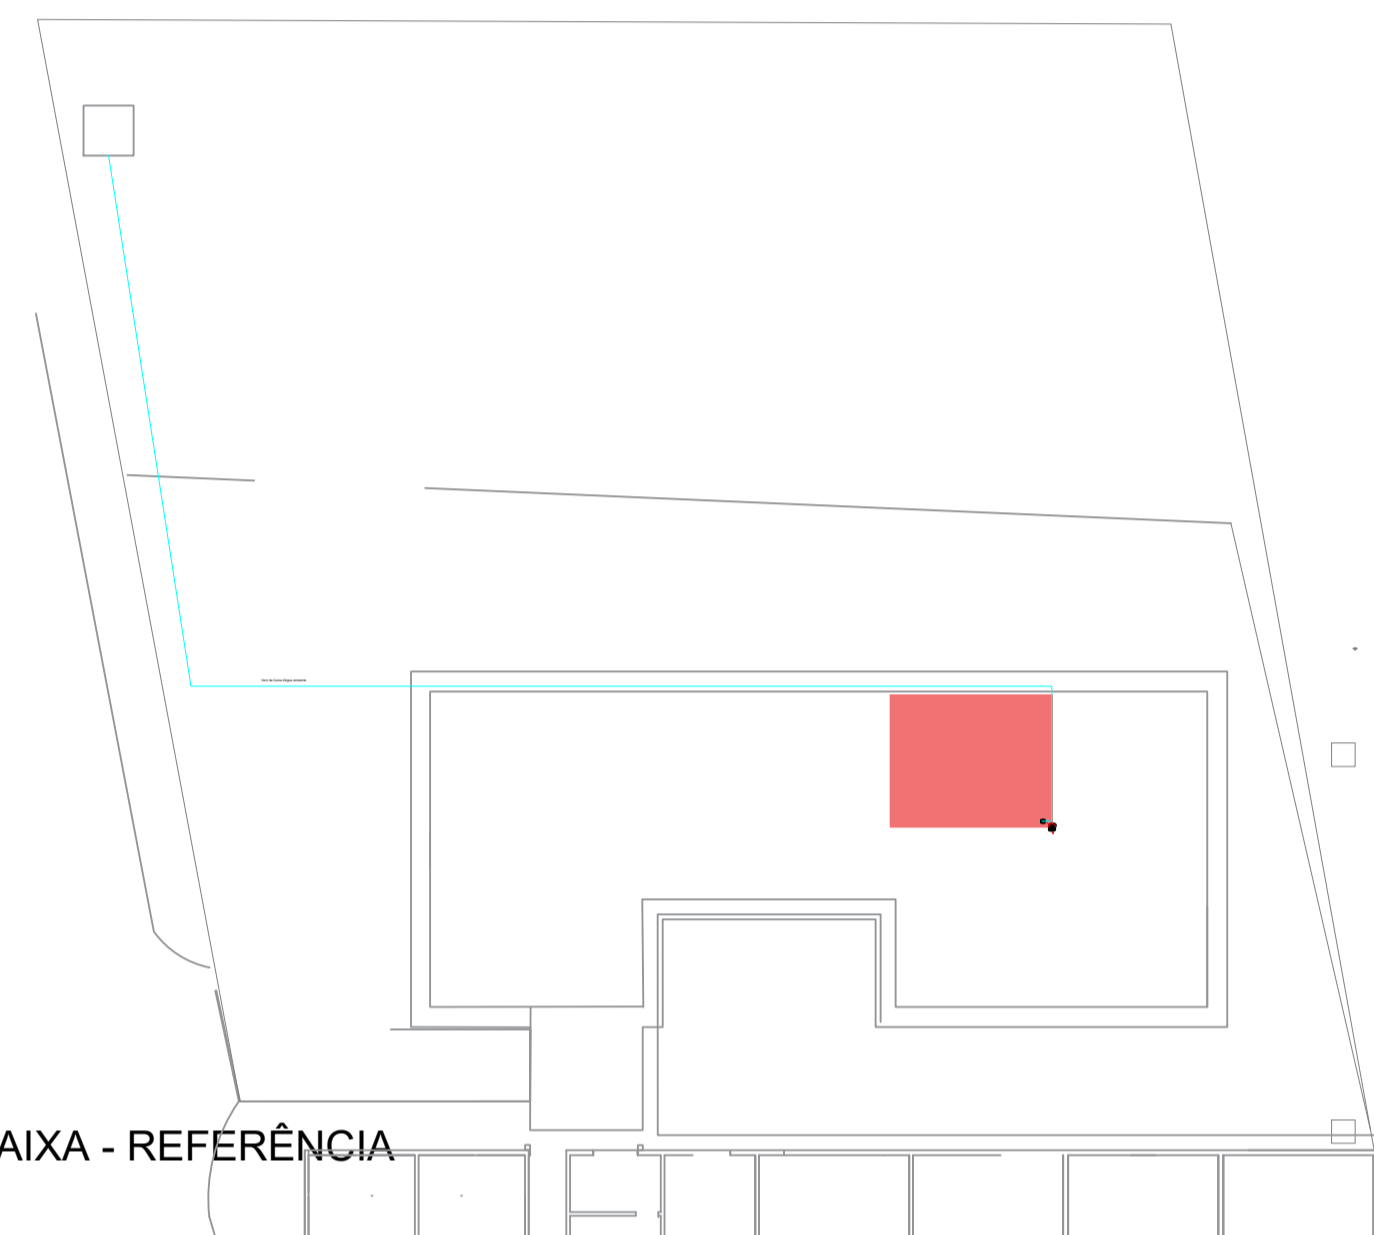

3 ISOMÉTRICO
1:50

LEGENDA

- TUBULAÇÃO QUE DESCE
- TUBULAÇÃO QUE SOBE
- REGISTRO DE GAVETA
- VS VASO SANITÁRIO
- LV LAVATÓRIO
- TL TORNEIRA PARA LIMPEZA
- BB BEBEDOURO


80 x 210

LEGENDA

PLANTAS	ESP.	ESCALA
PLANTA BAIXA	1:1	
ISOMÉTRICO	1:50	
PLANTA BAIXA	1:1	

A AUTORIA DESTE PROJETO E SEUS DOCUMENTOS COMPLEMENTARES PERTENCEM A PLOTTEC ENGENHARIA E COMERCIO LTDA E ESTÃO PROTEGIDOS PELA LEI DE DIREITO AUTORAL (LEI N° 860 DE 19/02/94) PELOS ARTIGOS 7°-12°-22°-24 E 26° DA CONSTITUÇÃO FEDERAL DE 1988 E PELA LEI N° 10.522 DE 19/07/03. É PROIBIDA A REPRODUÇÃO, O ENDEREÇO DA OBRA E PROPRIETÁRIO DESCRITOS NO SELO.

ESTE PROJETO É DE PROPRIEDADE DA PREFEITURA MUNICIPAL DE SAPOPEMA E NÃO DEVE SER DIVULGADO SEM O CONSENTIMENTO DA PREFEITURA MUNICIPAL DE SAPOPEMA. A REPRODUÇÃO OU USO DE PROPOSTAS DE FABRICAÇÃO SEM A PERMISSÃO DA PREFEITURA MUNICIPAL DE SAPOPEMA É PROIBIDA.

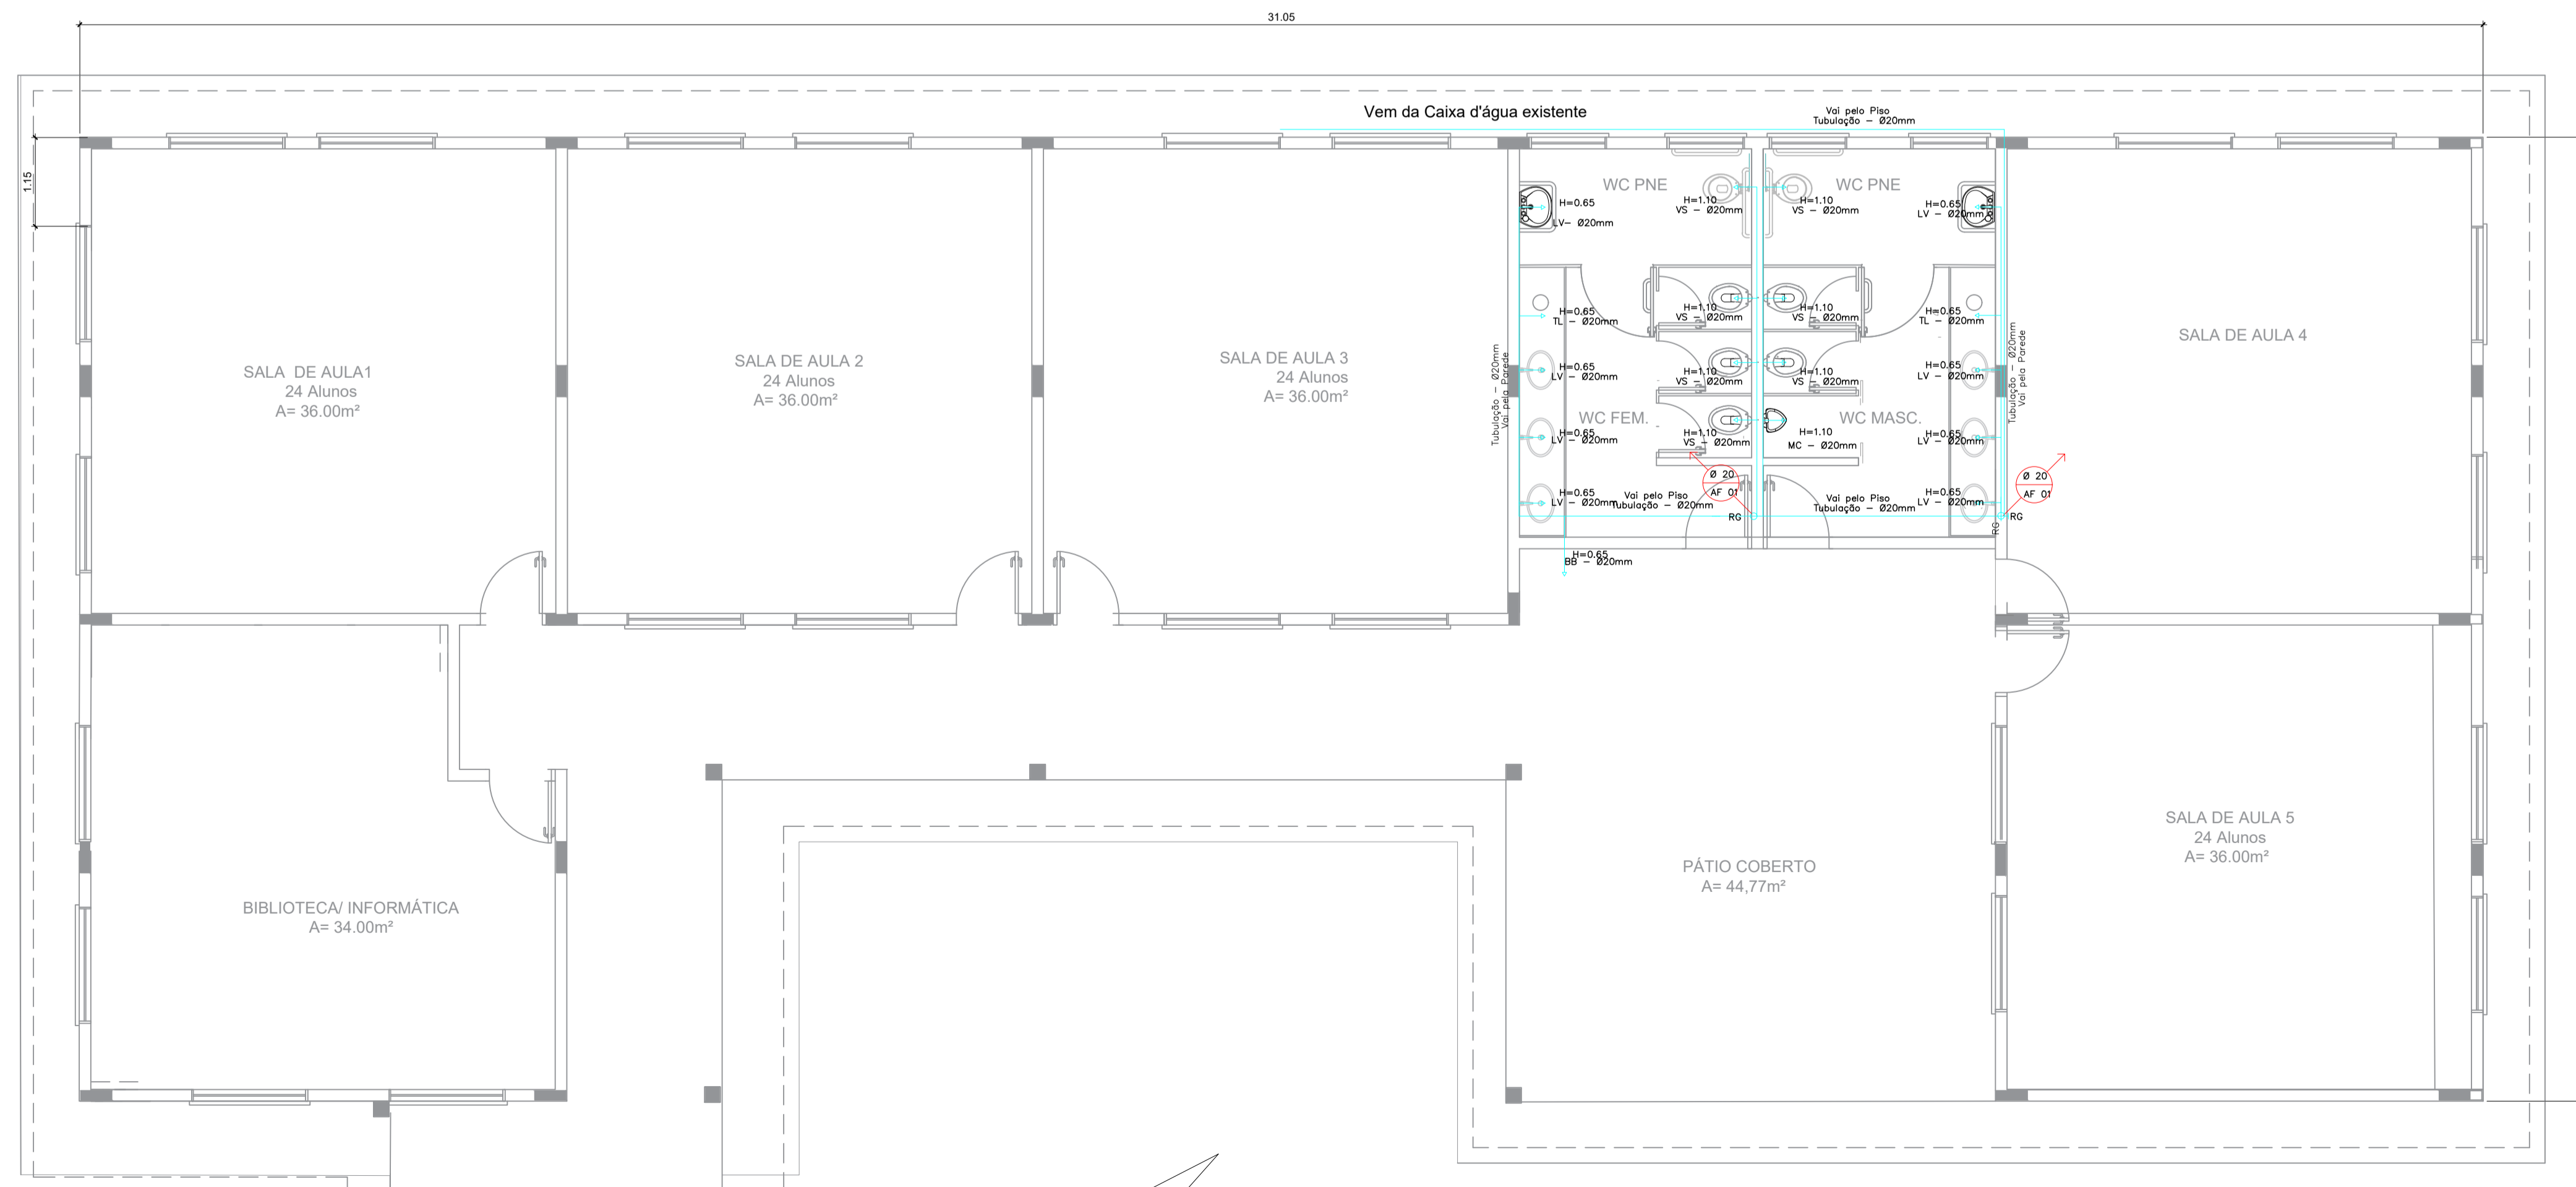

PLANTA BAIXA-HIDRAULICA
ESC=1/50

PROJETO DE HIDRAULICA	
PROPRIETÁRIO:	PREFEITURA MUNICIPAL DE SAPOPEMA
OBRA:	AMPLIAÇÃO FASE 02
LOCAL:	ESCOLA MUNICIPAL DO OLAVO BILAC
AUTOR DO PROJETO/REGISTRO PROFISSIONAL:	ANDRÉIA KAVA DOS SANTOS ARQUITETA E URBANISTA CAU A 54213-0
RESPONSÁVEL TÉCNICO/REGISTRO PROFISSIONAL:	
PROJETO:	PLANTA DE TUB. E ISOMÉTRICO
REFERÊNCIA:	PLANTA BAIXA
DESENHADA POR:	ANDRÉIA
DATA:	23/06/2023
ESCALA:	INDICADA
ARQUIVO:	PROJ.-HID.ESC. OLAVO B.
FOLHA:	01/02
REVISÃO:	A

FORMATO: RY (841,00 x 564,00mm)