






PROJETO - PAVIMENTAÇÃO "TRECHO 4"
1 : 500

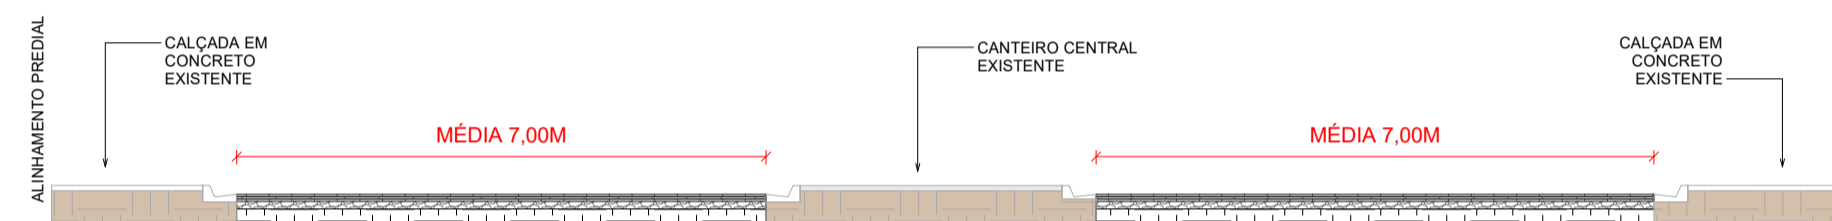


PERFIL TRECHO 4
1 : 100

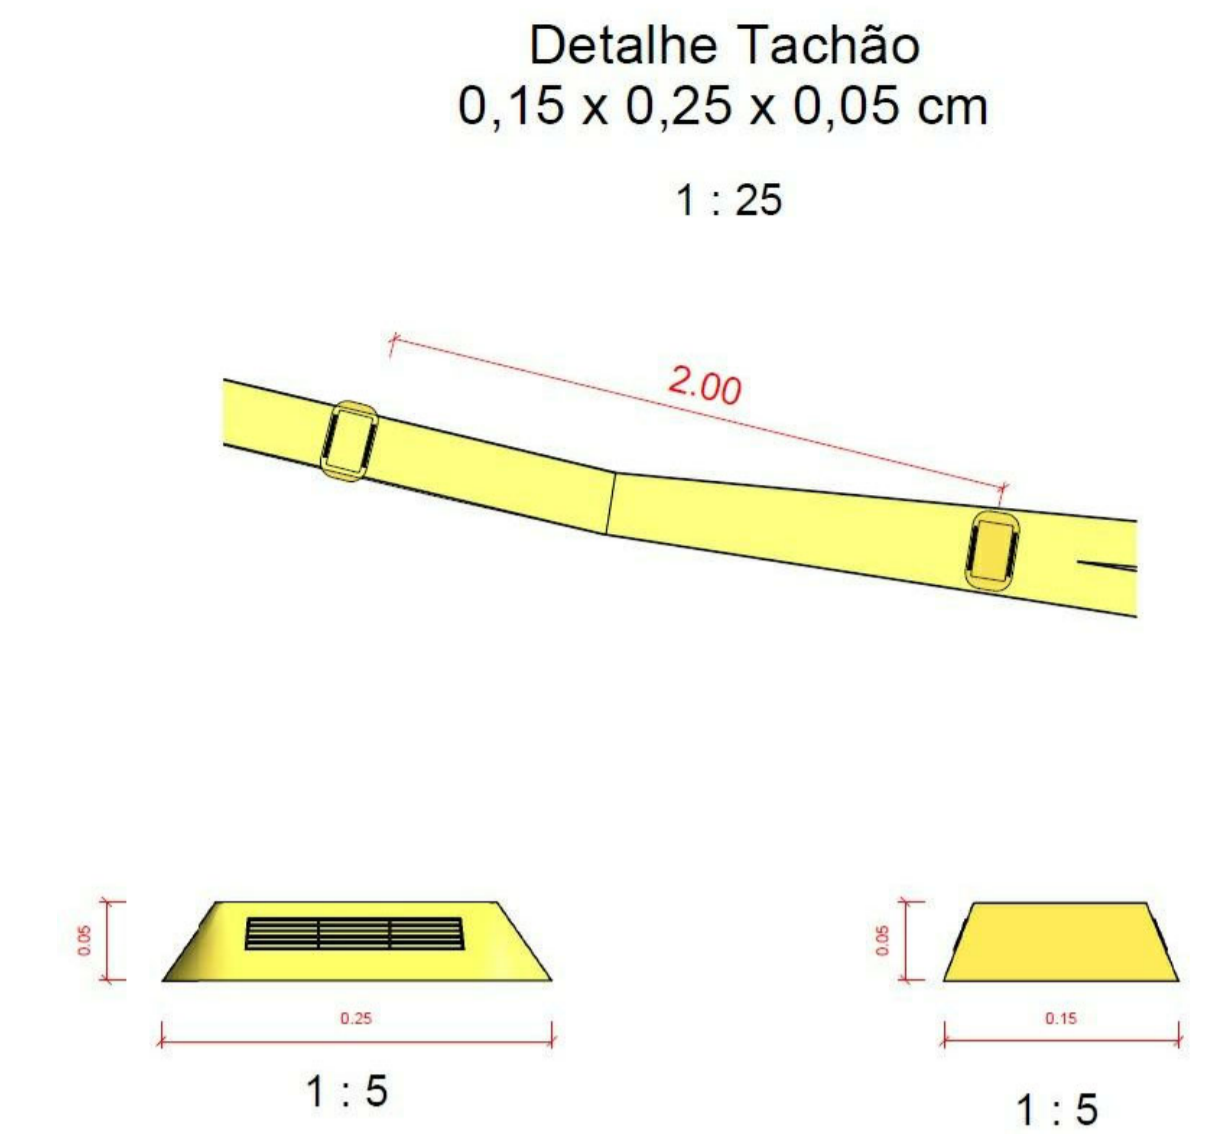




DET. PAVIMENTAÇÃO EM C.B.U.Q.

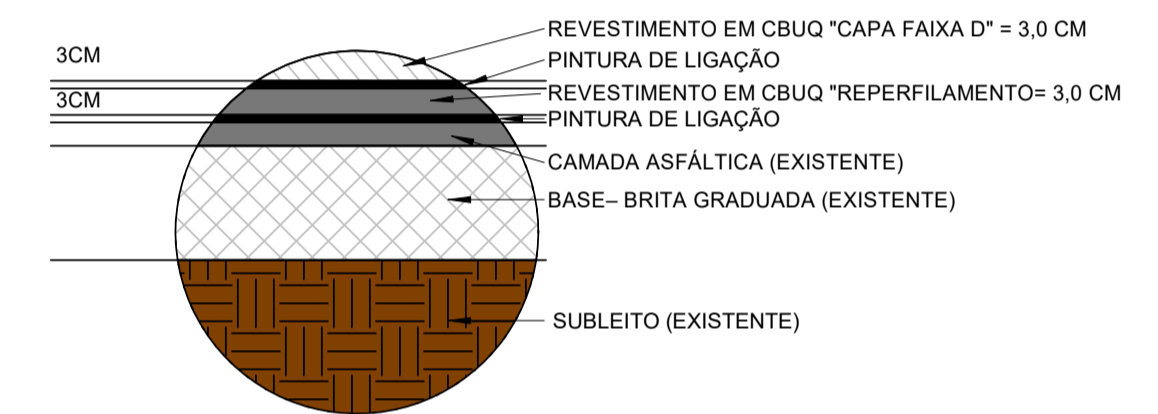

PROJETO - PAVIMENTAÇÃO "TRECHO 5"
1 : 500

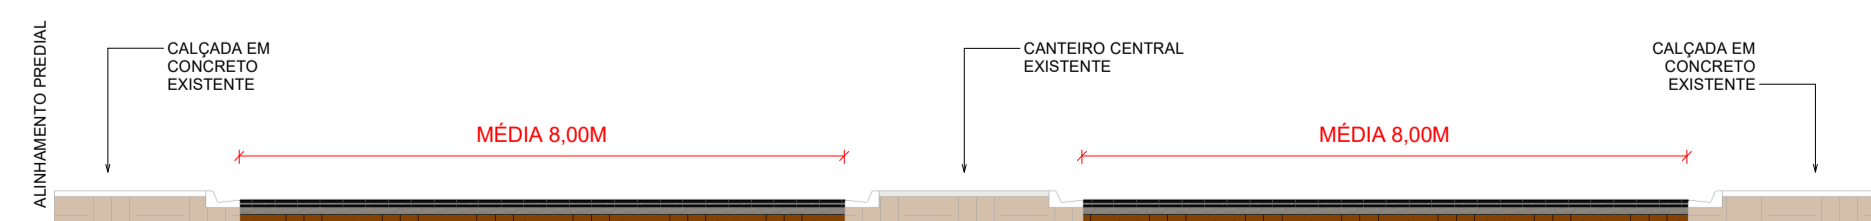

PERFIL TRECHO 5
1 : 100

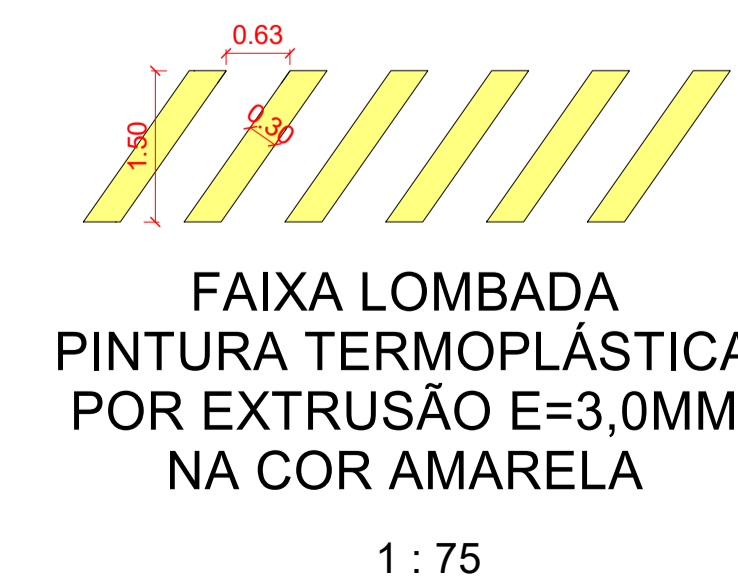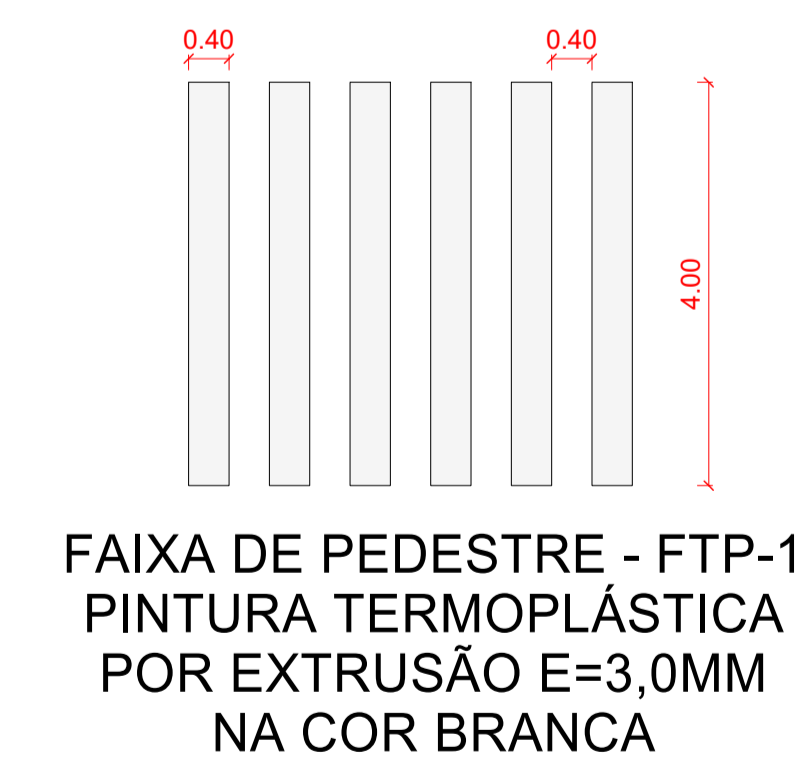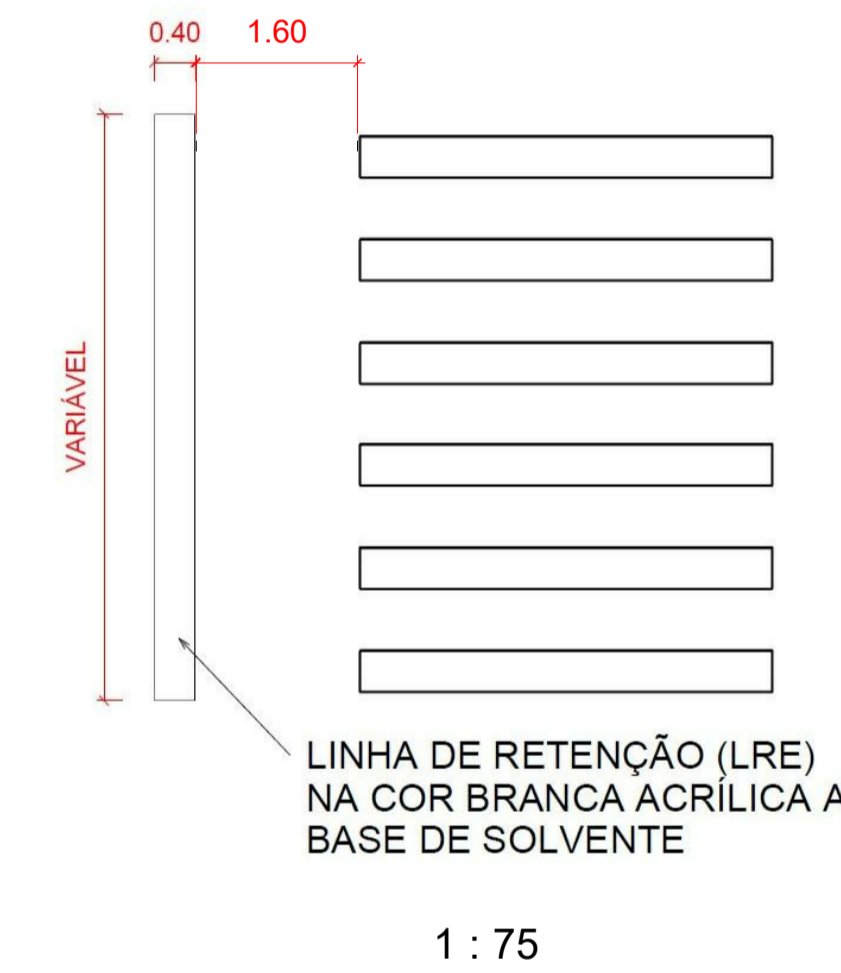

PROJETO PAVIMENTAÇÃO RECAPE		FOLHA 03 DE 03
 PREFEITURA MUNICIPAL DE SAOPEMA-PR PROPRIETÁRIO AV MANOEL RIBAS, 858, CENTRO ENDEREÇO		
RECAPEAMENTO ASFÁLTICO AV MANOEL RIBAS OBRA SAOPEMA - ESTADO DO PARANÁ CIDADE AVENIDA MANOEL RIBAS - SAOPEMA-PR ENDEREÇO		
LOCALIZAÇÃO SITUAÇÃO S/ ESCALA 	INFORMAÇÕES DO LOTE QUADRA..... LOCAL: LOTE..... CADÁSTRO..... MATRÍCULA.....	
Prefeitura Municipal PAULO MAXIMIANO DE SOUZA JUNIOR		
Equipe Técnica FÁBIA ROBERTA P. ELEUTÉRIO DE OLIVEIRA Engenheira Civil - Coordenação Geral Crea SP/PR nº 50.634.585.44/D		
ART nº : 1720243234884 ÁREA: ÁREA RECAPE: 15.018,85 m²		
Data: MAIO DE 2024		
Aprovação: Marcos Vinícios Eleutério Engenheiro Civil - Equipe Crea SP nº 50.713.976.56/D Visto Crea Pr nº 219211		