


PLANTA BAIXA

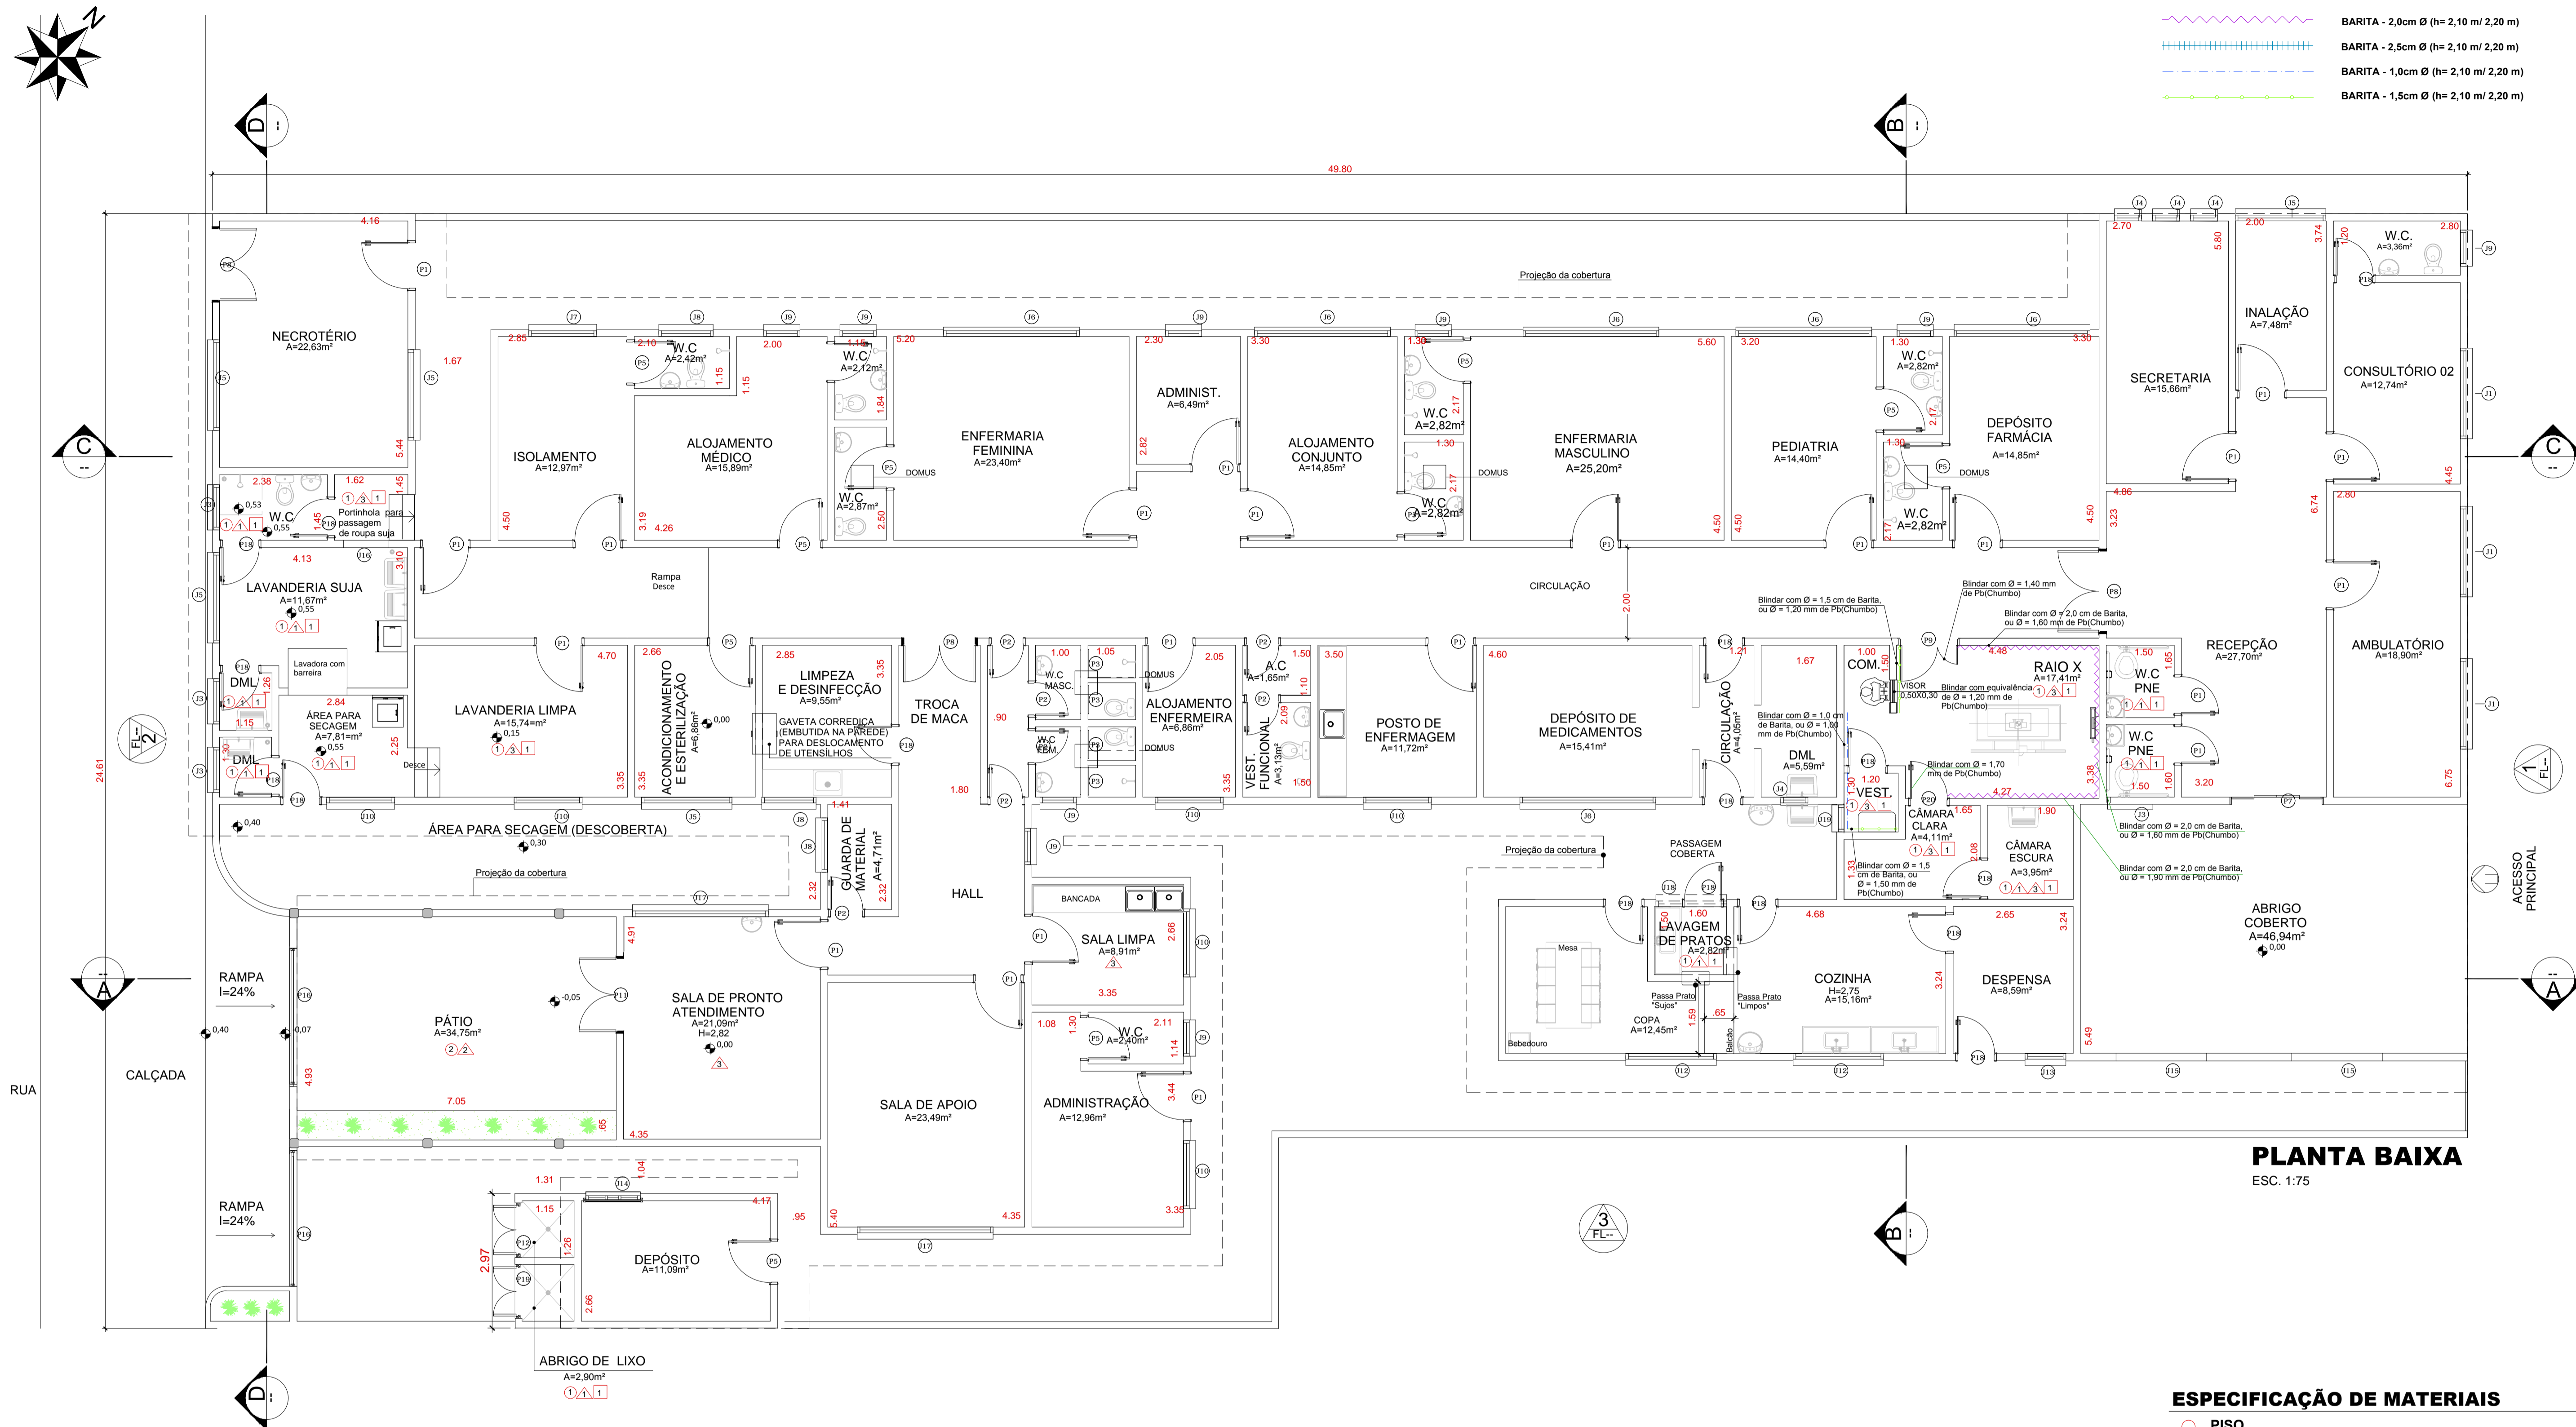

LEGENDA

- BARITA - 2,0cm Ø (h= 2,10 m / 2,20 m)
- BARITA - 2,5cm Ø (h= 2,10 m / 2,20 m)
- BARITA - 1,0cm Ø (h= 2,10 m / 2,20 m)
- BARITA - 1,5cm Ø (h= 2,10 m / 2,20 m)

TABELA DE JANELAS

Cod.	Largura	Altura	Peitoris	Quant. Existentes	Quant. A Construir	Tipo Material	Área de Iluminação	Área de Ventilação
J1	2,00	0,60	1,90	3		Basculante	1,20 m²	0,60 m²
J3	1,00	0,70	1,50	1	3	Basculante	0,70 m²	0,35 m²
J4	0,60	0,80	1,50	4		Basculante	0,48 m²	0,24 m²
J5	2,00	1,20	1,10	5		Abzir	2,40 m²	1,20 m²
J6	3,00	1,20	1,10	6		Abzir	3,60 m²	1,80 m²
J7	1,50	1,20	1,10	1		Basculante	1,80 m²	0,90 m²
J8	1,20	1,20	1,10	3		Basculante	1,44 m²	0,72 m²
J9	0,80	0,80	1,60	8		Basculante	0,64 m²	0,32 m²
J10	1,50	1,20	1,10	5	1	Abzir	1,80 m²	0,90 m²
J11	0,60	0,60	1,70	7		Basculante	0,36 m²	0,18 m²
J12	2,00	1,00	1,10	2		Abzir	2,00 m²	1,00 m²
J13	0,90	0,80	1,50	1		Basculante	0,72 m²	0,36 m²
J14	1,20	1,30	0,90	1		Basculante	1,56 m²	0,78 m²
J15	2,00	1,00	1,10	2		Vão livre	2,00 m²	1,00 m²
J16	1,00	0,80	1,10	2	1	Corredija	0,60 m²	0,30 m²
J17	3,00	1,20	1,10	2		Visor fixo	3,60 m²	1,80 m²
J18	1,50	0,50	2,20	1		Basculante	0,75 m²	0,37 m²
J19	0,60	0,70	2,10	1		Basculante	0,42 m²	0,21 m²

TABELA DE PORTAS


Cod.	Largura	Altura	Quant. Existentes	Quant. A Construir	Tipo	Material
P1	1,00	2,10	17	5	Abzir (1 folha)	Madeira
P2	0,70	2,10	7		Abzir (1 folha)	Madeira
P3	0,50	1,50	4		Abzir (1 folha)	Madeira
P5	0,90	2,10	11		Abzir (1 folha)	Madeira
P7	2,00	2,10	1		Abzir (2 folhas)	Vidro temperado
P8	1,60	2,10	3		Abzir (2 folhas)	Madeira
P9	1,20	2,10	1		Abzir (2 folhas)	Madeira blindada de chumbo
P11	1,60	2,04	1		Abzir (1 folha)	Madeira
P12	1,00	0,90	2		Abzir (1 folha)	Alumínio
P16	3,00	3,50	2		Basculante	Alço Galvanizado
P18	0,80	2,10	7	10	Abzir (1 folha)	Madeira
P19	1,00	1,90	1		Abzir (1 folha)	Alumínio
P20	0,80	2,10	1		Abzir (1 folha)	Madeira blindada de chumbo

QUADRO DE REVISÕES

Rev.	AMBA	DESCRIÇÃO	DESENHISTA	DATA
D	-	ACRESCIMO DE INFORMAÇÃO SALA DO RAIOS X (COTAS E FATORES)	AKB	31/05/2016
C	-	ACRESCIMO DE INFORMAÇÃO SALA DO RAIOS X (BLINDAGEM)	AKB	12/05/2016
B	-	AJUSTE GRÁFICO	AKB	25/04/2016
A	-	EMISSIONAL INICIAL	AKB	23/03/2016
REV.	AMBA	DESCRIÇÃO	DESENHISTA	DATA


QUADRO DE ÁREAS

ÁREA TOTAL DO TERRENO	1.109,76
ÁREA A CONSTRUIR:	773,59
ÁREA A DEMOLIR:	6,85
ÁREA A CONSTRUIR:	41,60
TOTAL:	815,19

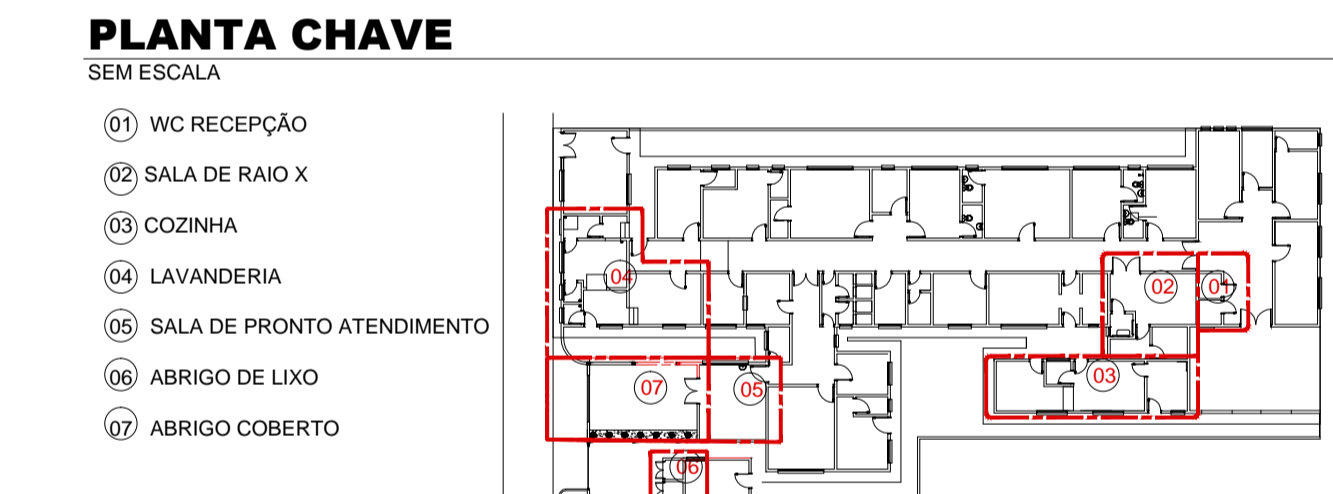


PLANTA BAIXA
ESC. 1:75

AMPLIAÇÃO DA SALA DE RAIOS X- LAYOUT GERAL

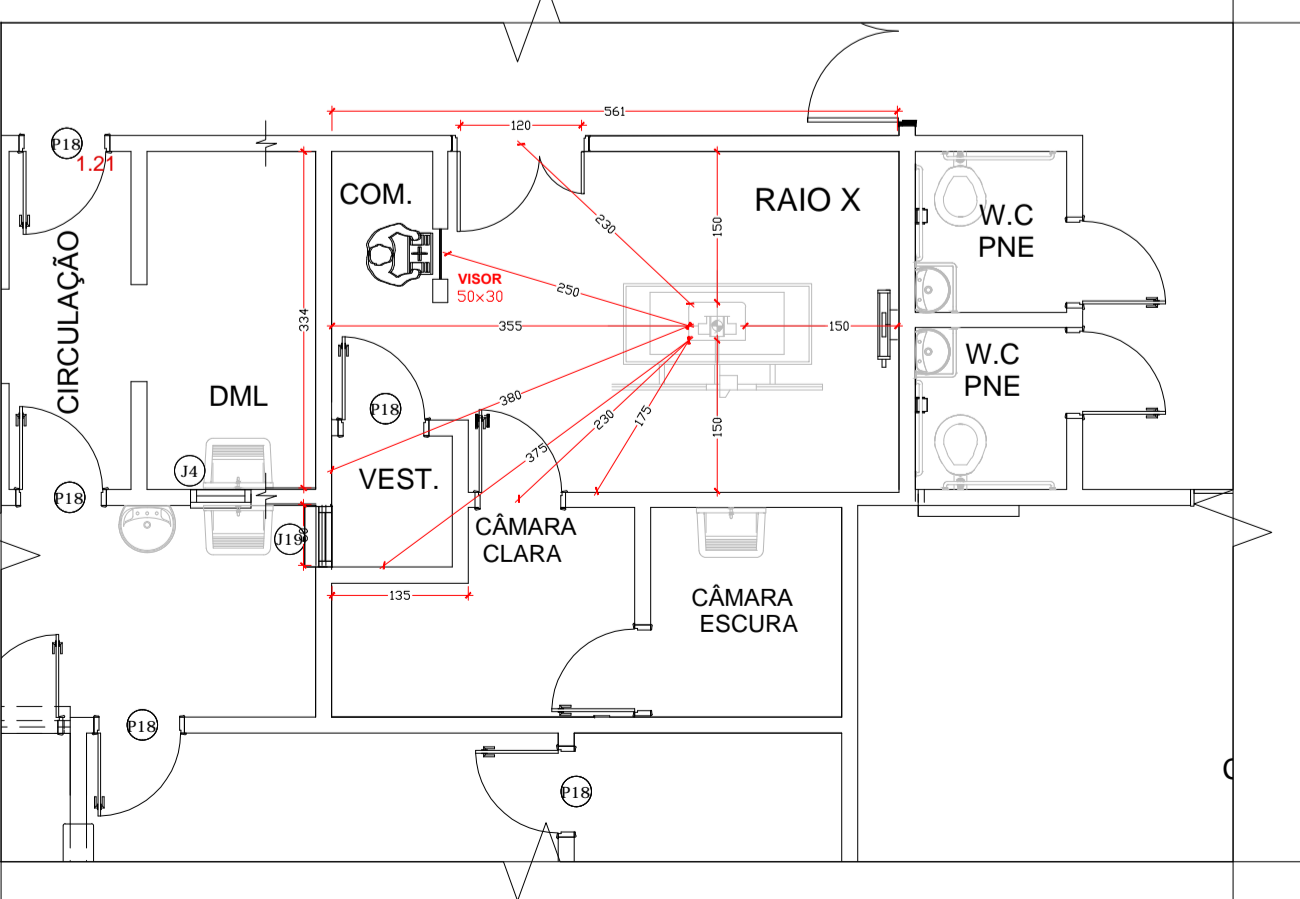

AMPLIAÇÃO DA SALA DE RAIOS X- PLANTA DE FATORES

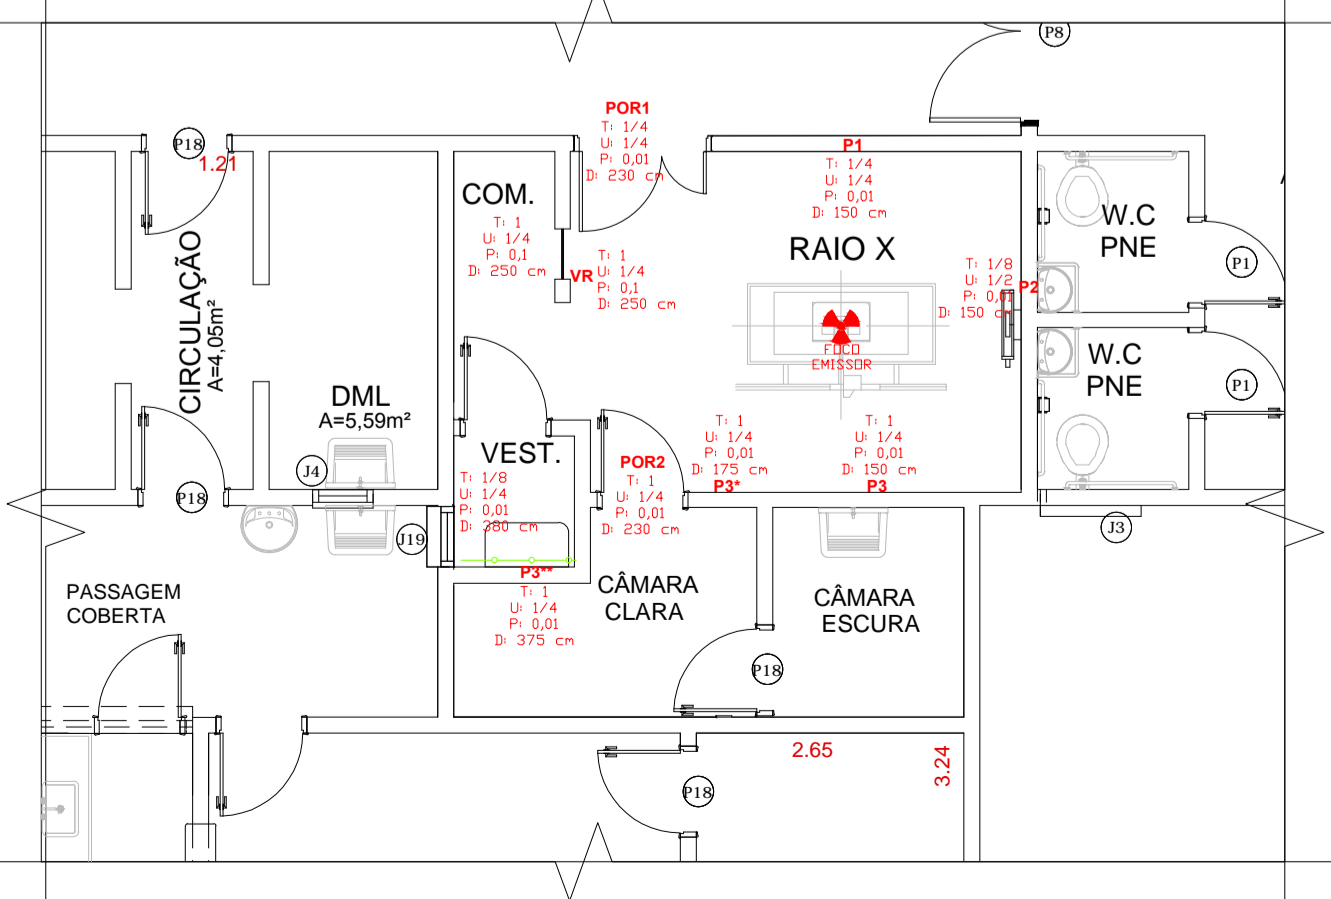

A SER ADQUIRIDO

APARELHO / MARCA: **650 mA minuto / semana** / **125** / **600 mA** / **0,15 (ICRP 33 - 75 kV)**

PLANTA FATORES

BLINDAGEM: PORTA (S) RADIOLOGICA-CHUMBO Pb: Não é necessário blindagem. P1: 2,0 cm ou 1,80 mm / P2: 2,0 cm ou 1,80 mm / P3: 2,0 cm ou 1,80 mm

REVESTIMENTO DAS PAREDES ATÉ ALTURA MÍNIMA DE 2,10 m / 2,20 m DO PISO ACABADO.

ESPECIFICAÇÃO DE MATERIAIS

- PISO**
 - 1 PISO CERÂMICO - PRIMEIRA LINHA RETIFICADO,40x40, ACABAMENTO ACETINADO, NA COR CLARA, ASSENTADOS COM CIMENTOLA DE BOA QUALIDADE, PARA CERÂMICA, COM JUNTAS CONFORME ESPECIFICAÇÃO DO FABRICANTE E REJUNTAMENTO QUARTZOLIT NA COR BRANCA.
 - 2 FORNDECIMENTO E ASSENTAMENTO DE PISO INTERTRAVADO NA COR VERMELHA INSTALADO COM JUNTA DE 1 MM. DIMENSÃO DE 100x200x80mm
- PAREDE**
 - 1 REVESTIMENTO CERÂMICO - COR BRANCA - 25X35 - PEI 4 - DE PRIMEIRA LINHA ASSENTADOS COM CIMENTOLA DE BOA QUALIDADE, PARA CERÂMICA, COM JUNTAS CONFORME ESPECIFICAÇÃO DO FABRICANTE E REJUNTAMENTO QUARTZOLIT NA COR BRANCA.
 - 2 PINTURA EM TINTA ACRÍLICA FOSCA, DIRETO SOBRE REBOCO (PREPARADO PARA RECEBER PINTURA) - (03 DEMÃOIS) - COR CREME.
 - 3 PINTURA EM TINTA ACRÍLICA FOSCA, DIRETO SOBRE REBOCO (PREPARADO PARA RECEBER PINTURA) - (03 DEMÃOIS) - COR BRANCO NEVE.
- TETO**
 - 1 FORRO DE PVC
 - 2 PINTURA EM TINTA ACRÍLICA FOSCA, DIRETO SOBRE REBOCO (PREPARADO PARA RECEBER PINTURA) - (03 DEMÃOIS) - COR BRANCO NEVE.

* Podem ocorrer divergências entre as cotas e as medidas reais, por tratar-se de levantamento.
* Havendo dúvida, entrar em contato com o autor do projeto.

ESPAÇO RESERVADO À PREFEITURA MUNICIPAL DE SAPOPEMA.

PREFEITURA MUNICIPAL DE SAPOPEMA
PIONEIRO DO URÂNIO NO BRASIL SUL
AV. MANOEL RIBAS, 818 CEP: 84.200-000 SAPOPEMA-PR TEL: (41) 3548-1383

PROPRIETÁRIO: MUNICÍPIO DE SAPOPEMA
PROJETO: REFORMA PARCIAL DO HOSPITAL MUNICIPAL DE SAPOPEMA
LOCAL: PRAÇA ANTONIO BATISTA RIBAS CENTRO-SAPOPEMA-PR

PREFEITO: GIMERSON DE JESUS SUBLIT
AUTORA DO PROJETO-REGISTRO PROF: NAYARA ANDRADE MAIORCK
CRA: 6.814

CO-AUTORA DO PROJETO-REGISTRO PROF: ANDREIA KAVA DOS SANTOS BELMIRO
CRA: 5.2193

PROJETO: ARQUITETÔNICO
REFERÊNCIA: PLANTA / BAIXA
DESENHO: GUSTAVO B. MELLO
DATA: ABRIL / 2016
ESCALA DO DESENHO: ARQUITETURA
ARQUITETO: PROJ. ARQ. FLAVIO DE OLIVEIRA

TRÍADE N. A. MAIORCK ARQUITETURA ME
CNPJ: 20.638.833/0001-62
CRA: 21.011-011
RUA DAS PALMAS, 159 - JD. COLORADO - S. A. PLATINA-PR
CEP: 85830-300
E-MAIL: nayaramaiork@gmail.com
TELEFONE: (41) 3234.7332

ARQ 01/08