



QUADRO DE PEÇAS						
CODIGO	LARGURA	COMPR.	ALTURA	BALANÇO	QUANT.	OBSERVAÇÕES
(P-1)	018	068	015	015	4	PIFITO em Cimento Natural
(L-1)			0,18		28	LETRELA em Cimento Natural

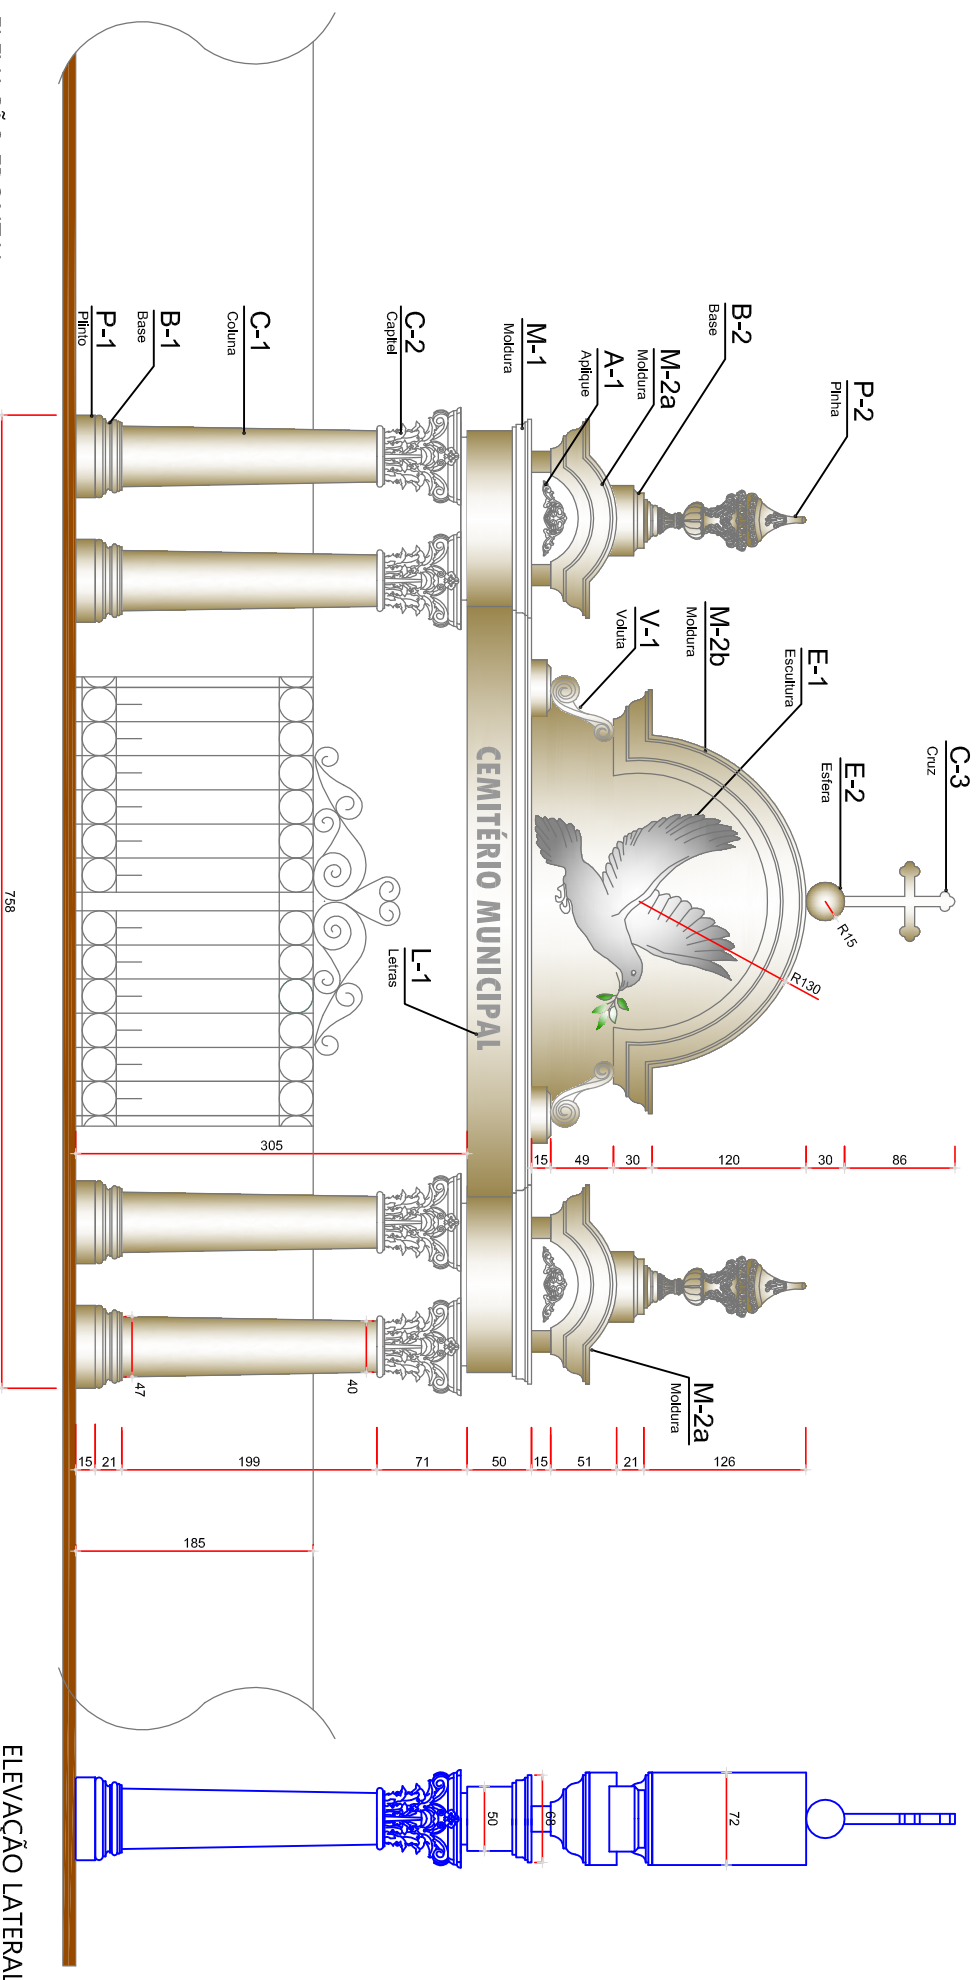

ELEVAÇÃO FRONTAL
Esc. 1/25

ELEVAÇÃO LATERAL
Esc. 1/25

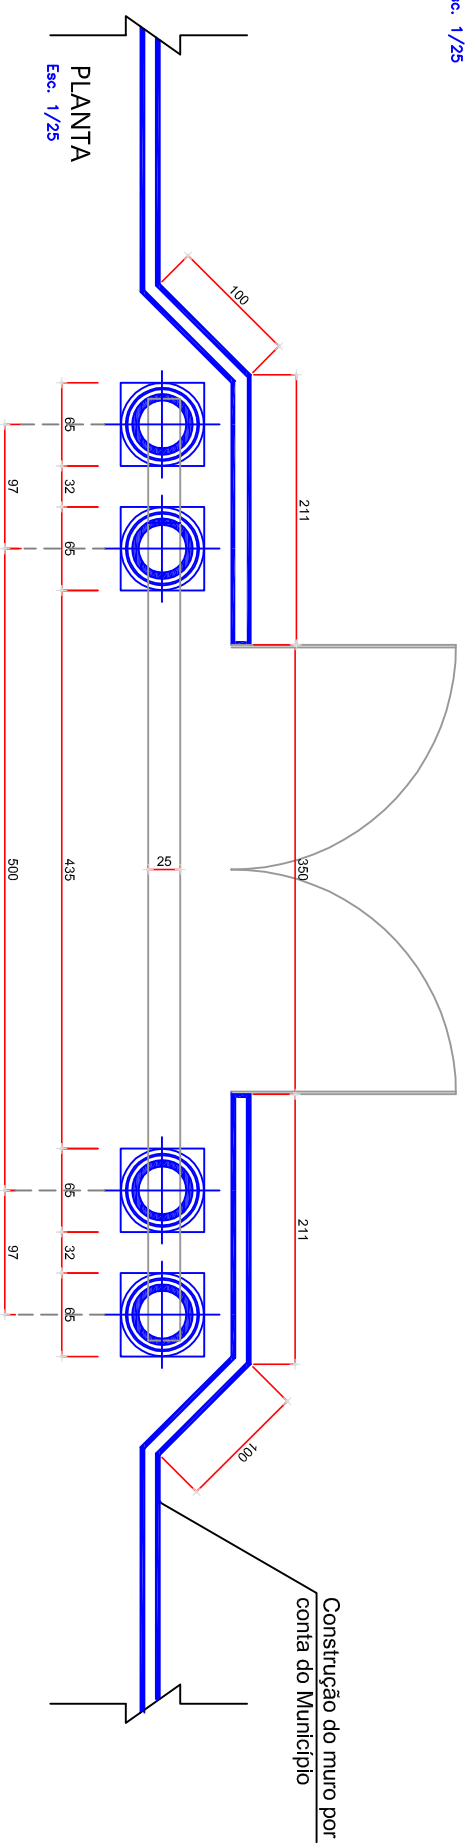

PLANTA
Esc. 1/25

Proprietário		Indicação	
PREFEITURA MUNICIPAL DE SAPOPEMA - PR		01/04	
Propriedade		Indicação	
Lote 2		Indicação	
Elevação: Planta		Indicação	
Título		Indicação	
