
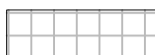


PROJETO DE ARQUITETURA - REFORMA

LEGENDA

-  ÁREA A DEMOLIR
-  PISO A EXECUTAR

MAPA DE ESQUADRIAS

PORTAS						
REF.	Dimensões (cm)	QUANT.	TIPO	AMBIENTES		
P1	80 x 210	2	1 folha - de abrir em alumínio	Sanitários		
P2	60 x 150	9	1 folha - de abrir veneziana fechada de alumínio	Sala dos sanitários		
P3	80 x 210	3	1 folha - de abrir madeira	Salas		

LEGENDA DE JANELAS - JANELAS ALUMÍNIO


REF.	Dimensões (cm)	Área (m²)	QUANT.	Área Total (m²)	h do peitoril (cm) / TIPO	AMBIENTES
J01	150 x 150	2,25	4	9,00	90 cm - correr	Salas

RENDA	COR	ESP.
01	07	0,10
02	07	0,30
03	07	0,30
04	07	0,40
05	07	0,40
06	07	0,40
07	07	0,50
08	07	0,50
09	07	0,05
10	07	0,15

ESCALA DE FOTOGRAFIA 1:1


A AUTORIA DESTA OBRA É DO PROJETO E SEUS DOCUMENTOS COMPLEMENTARES REFERENTE A PLOTAGEM, ENGENHARIA E COMERCIALIZAÇÃO, NÃO SE ENQUADRA EM RESPONSABILIDADE TÉCNICA E O DIREITO DE USO DESTA OBRA É RESTRITO PARA O ENDEREÇO DA OBRA E PROPRIETÁRIO DESCRITOS NO SELLO.

ESTE DESENHO É DE PROPRIEDADE DE PREFEITURA MUNICIPAL DE SAPOPEMA E NÃO DEVE SER DIVULGADO OU USADO COM PROPOSITOS DE FABRICAÇÃO SEM EXPRESSA PERMISSÃO DE PREFEITURA MUNICIPAL DE SAPOPEMA

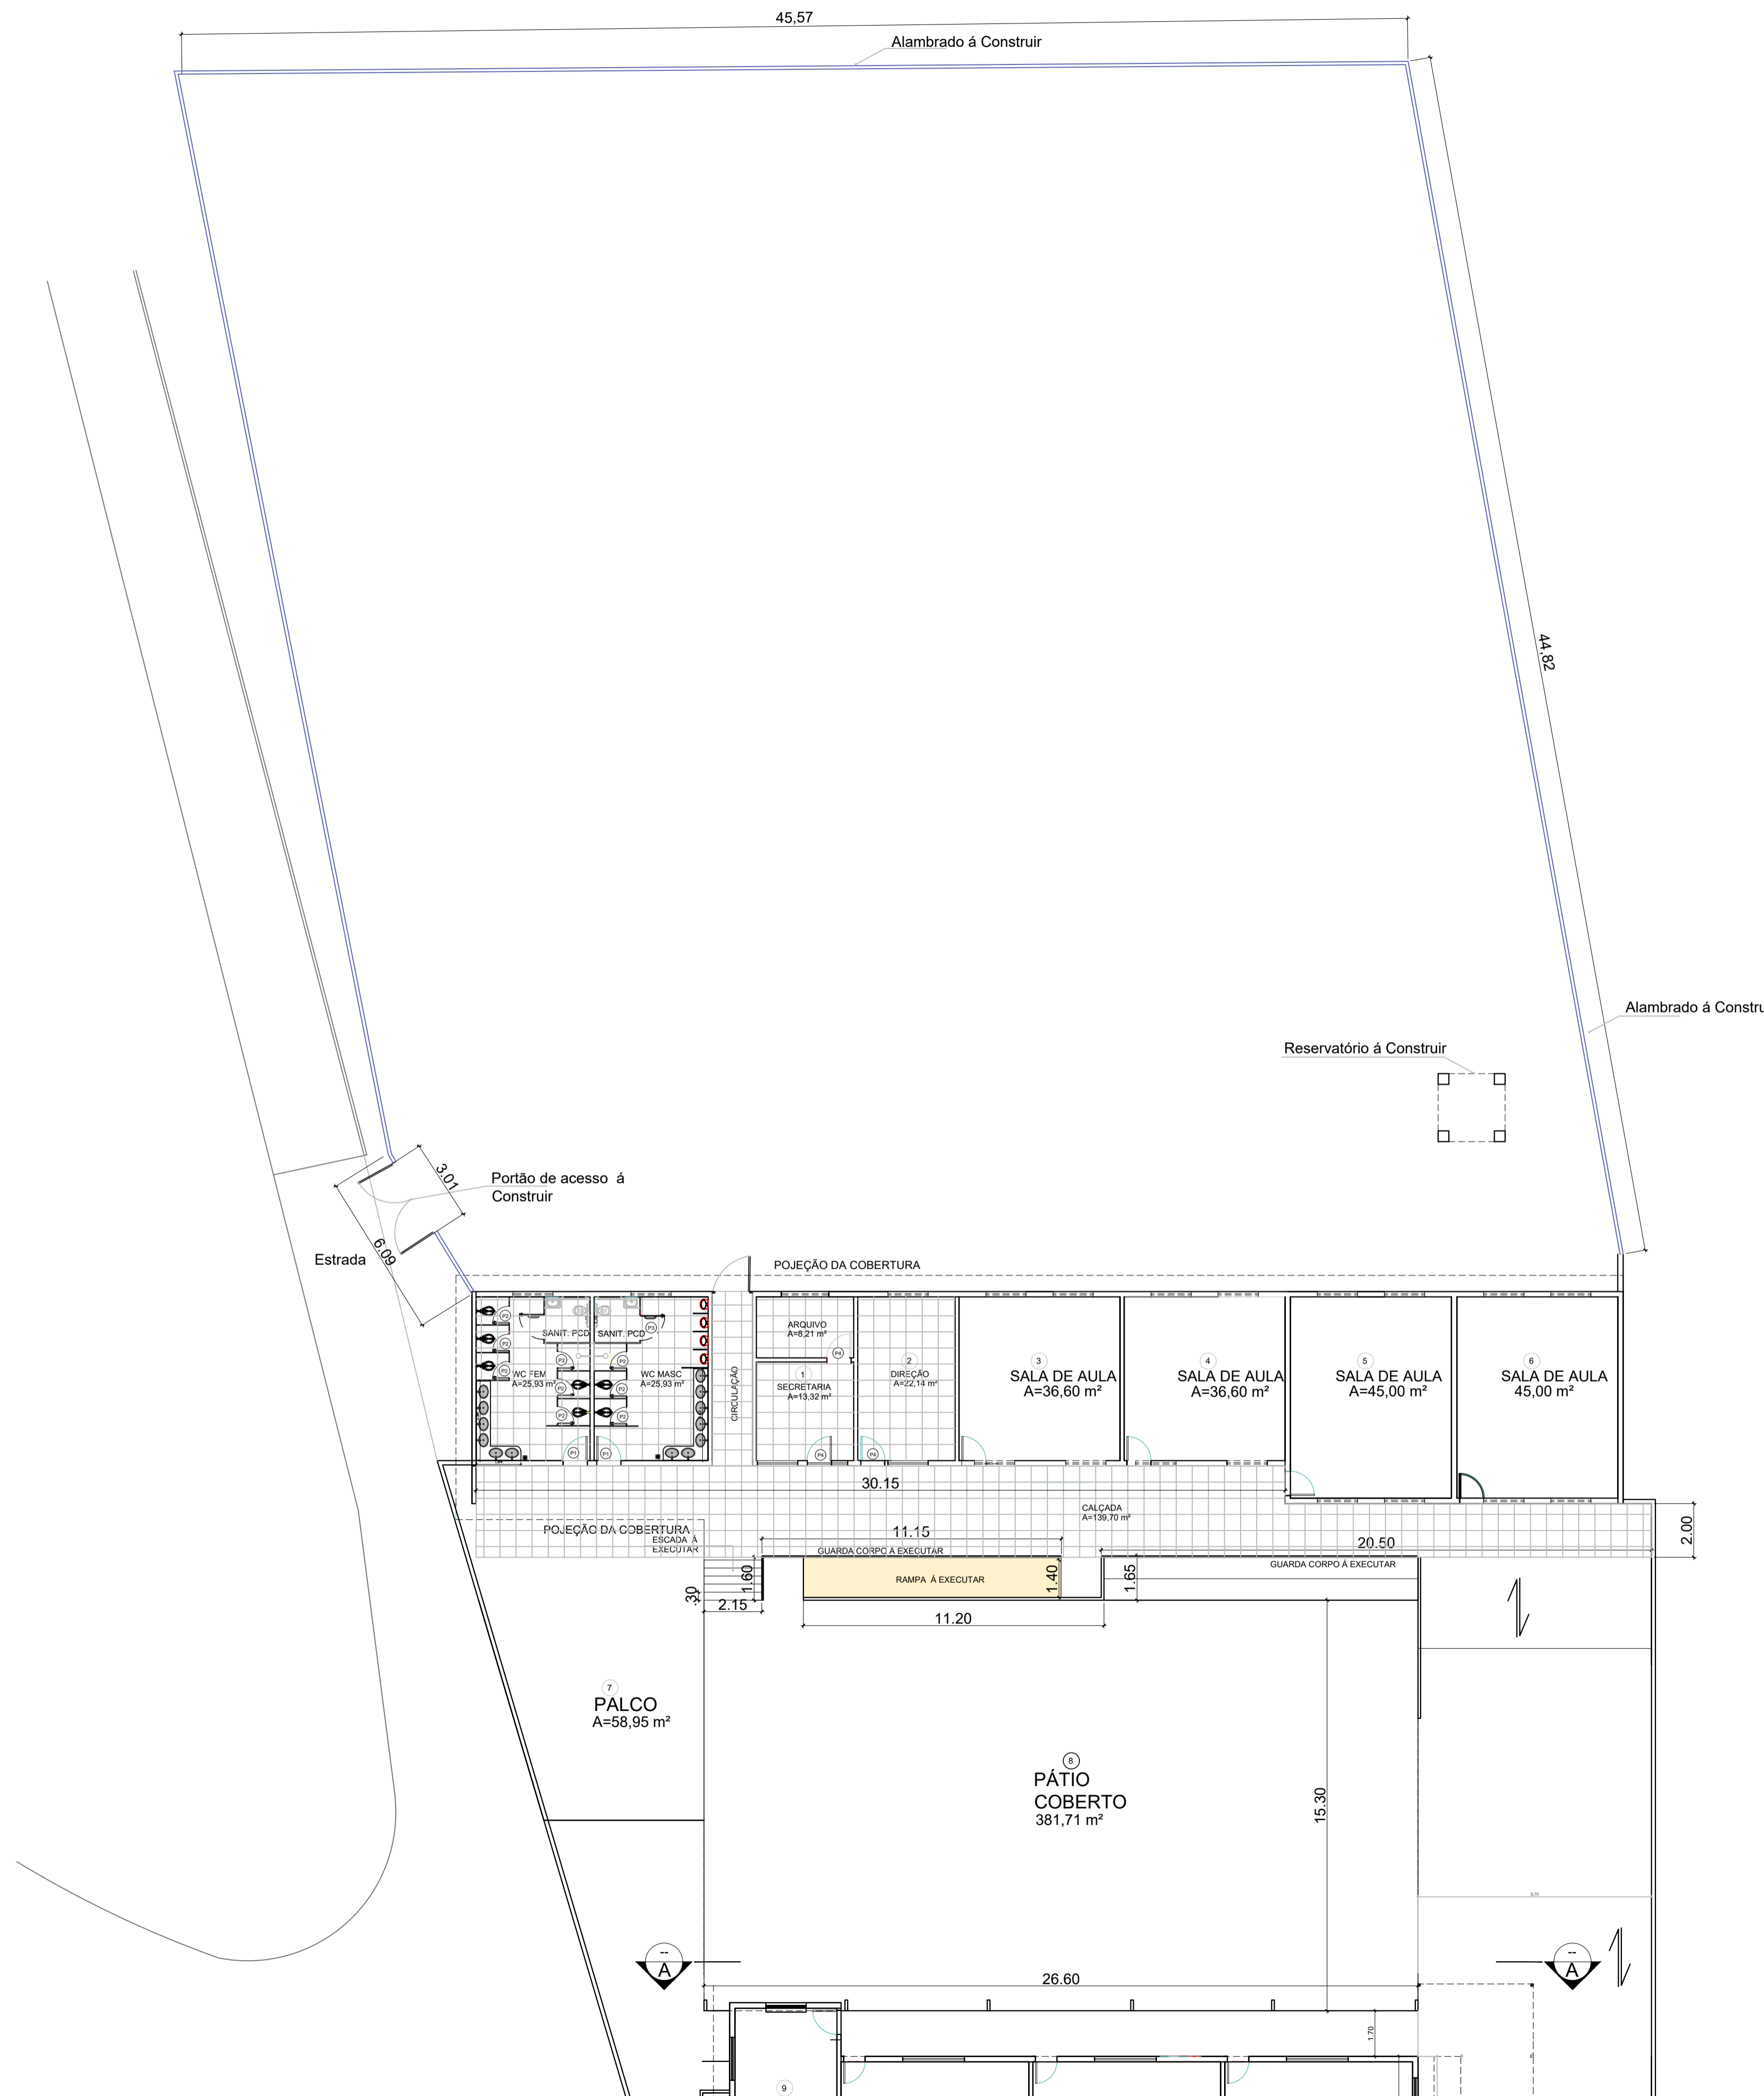

IMPLANTAÇÃO  
ESC=1/200

PROJETO DE ARQUITETURA

PROPRIETÁRIO:	PREFEITURA MUNICIPAL DE SAPOPEMA	
OBRA:	REFORMA FASE 01	
LOCAL:	ESCOLA MUNICIPAL DO OLAVO BILAC	
AUTOR DO PROJETO/REGISTRO PROFISSIONAL:	ANDRÉIA KAVA DOS SANTOS ARQUITETA E URBANISTA CAU A 54213-0	
RESPONSÁVEL TÉCNICO/REGISTRO PROFISSIONAL:		
PROJETO:	ARQUITETÔNICO	
REFERÊNCIA:	IMPLANTAÇÃO	
DESENH.: ANDRÉIA	ARQUIVO:	FOLHA: 02/04
DATA: 23/06/2023	PROJ.-ARQ.ESCOLA OLAVO BILAC	REV: A
ESCALA: INDICADA		