


 PISO A EXECUTAR

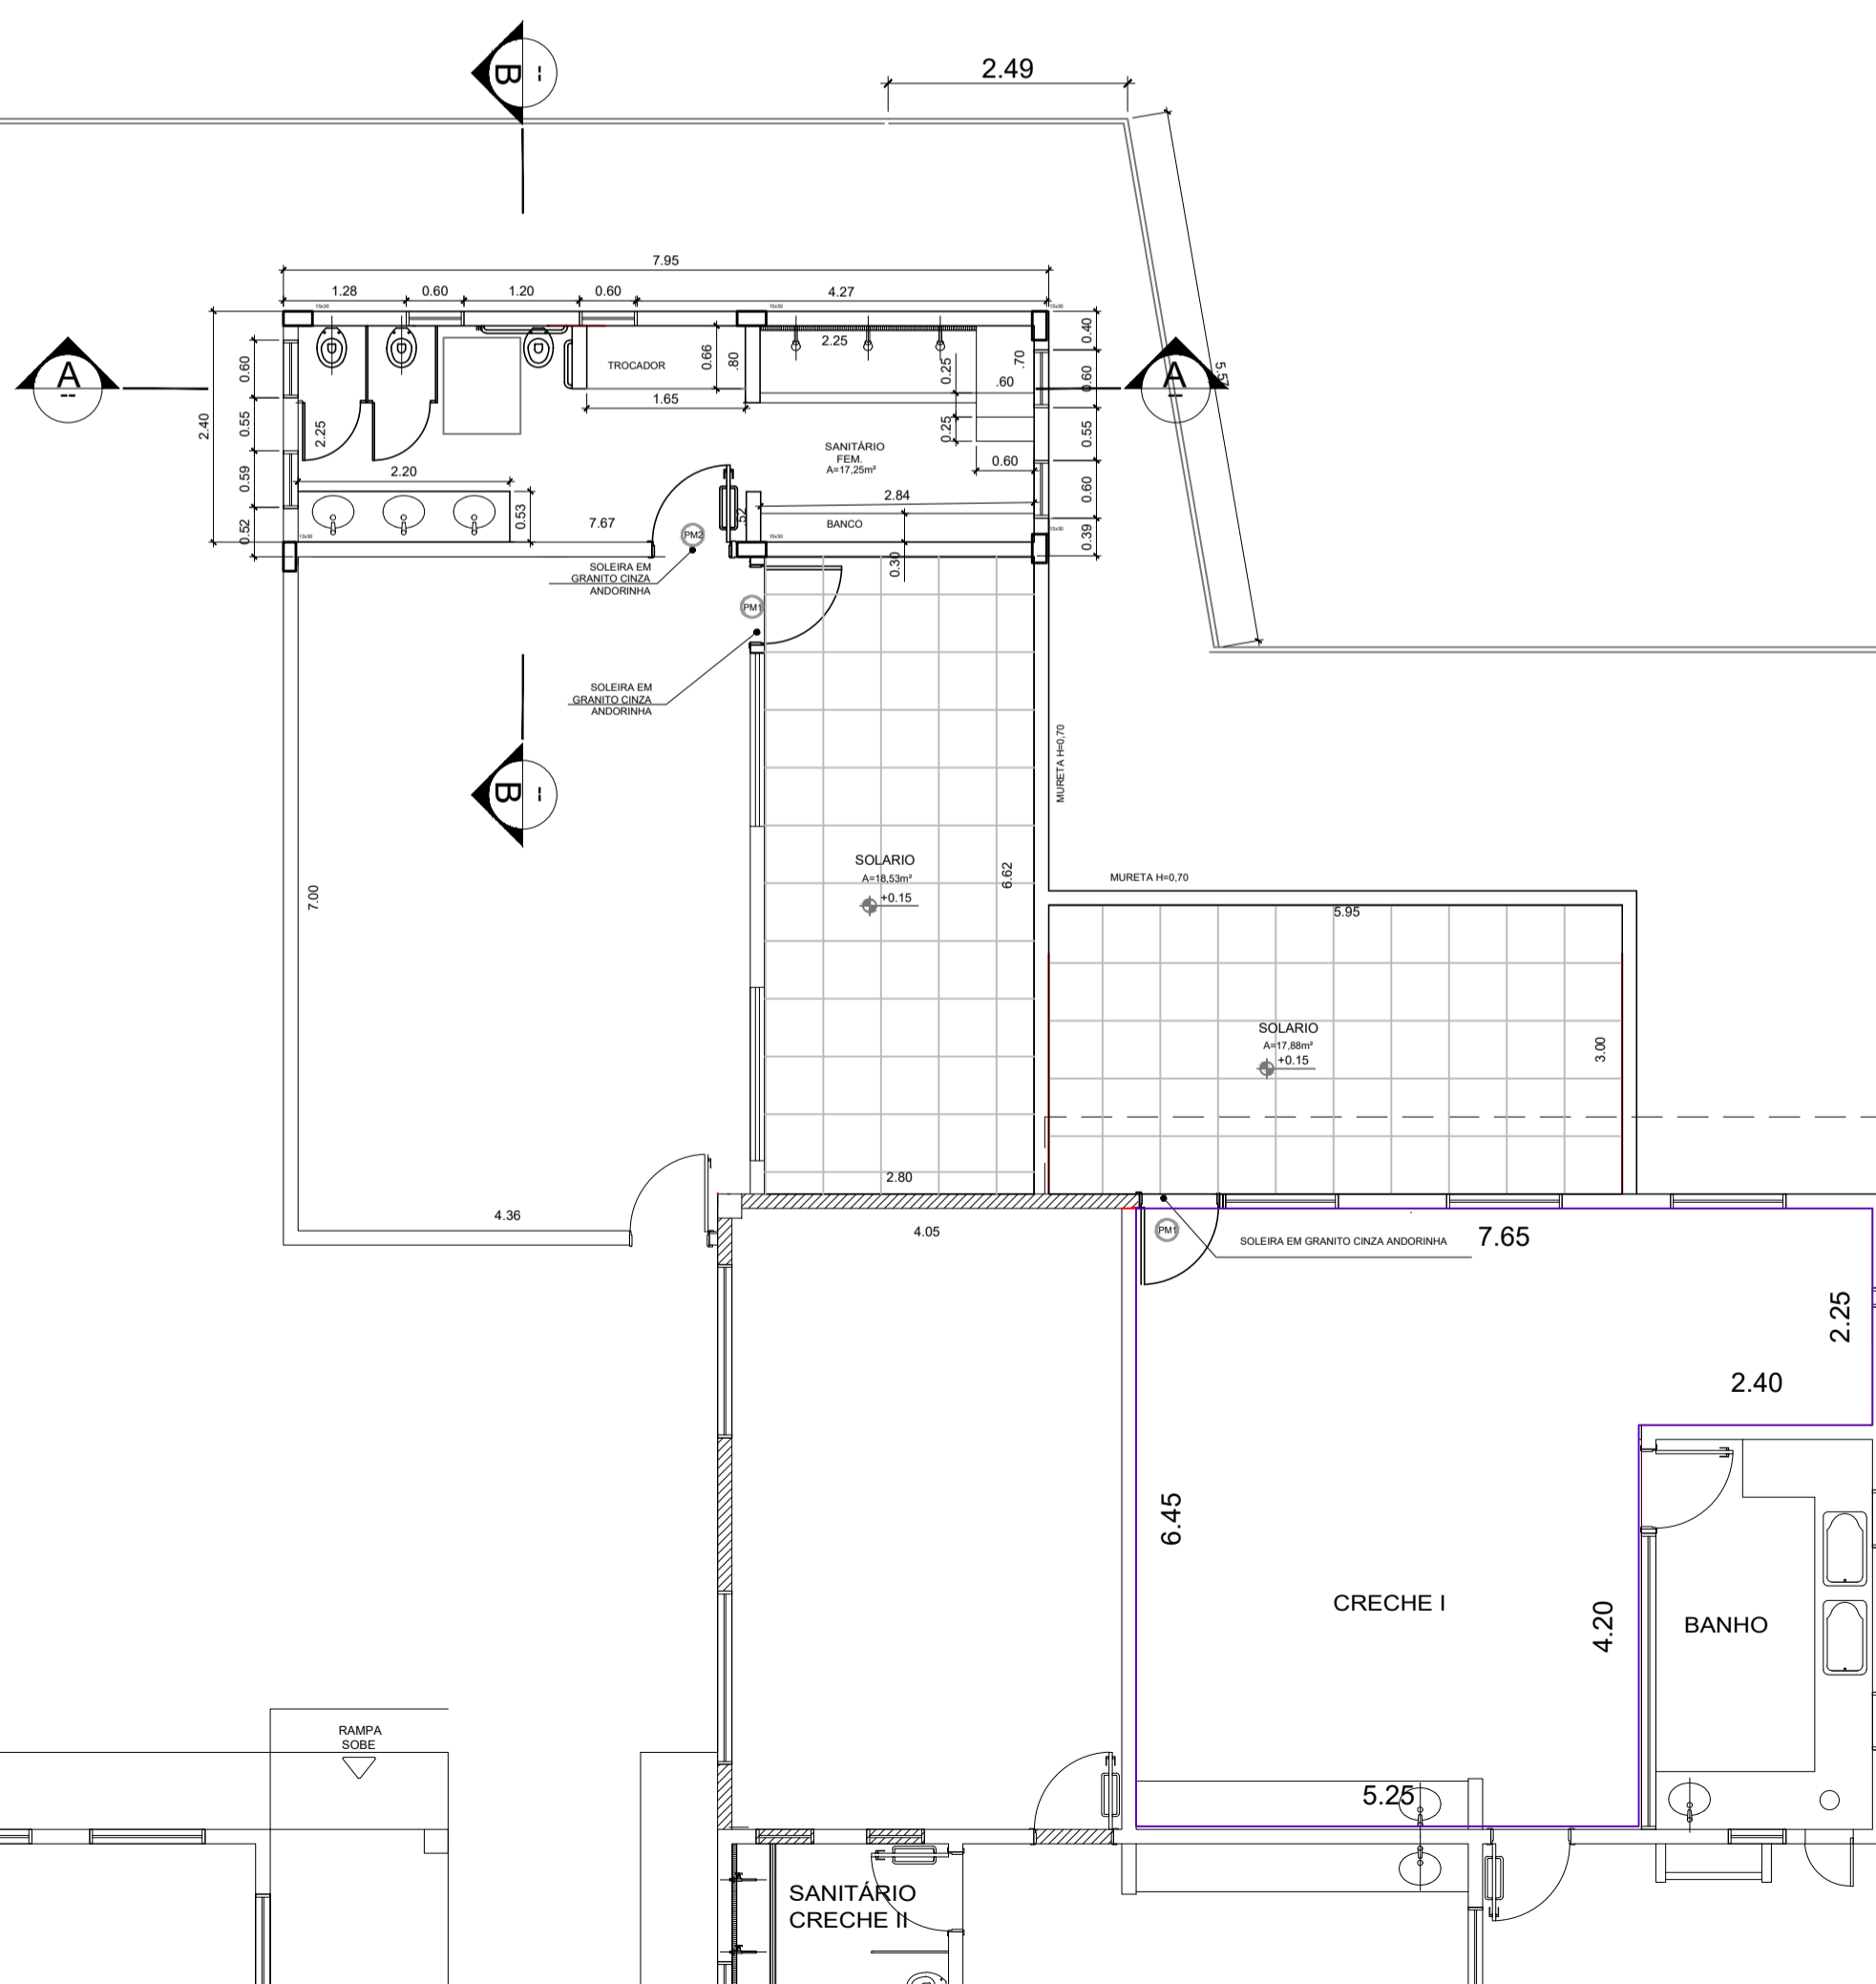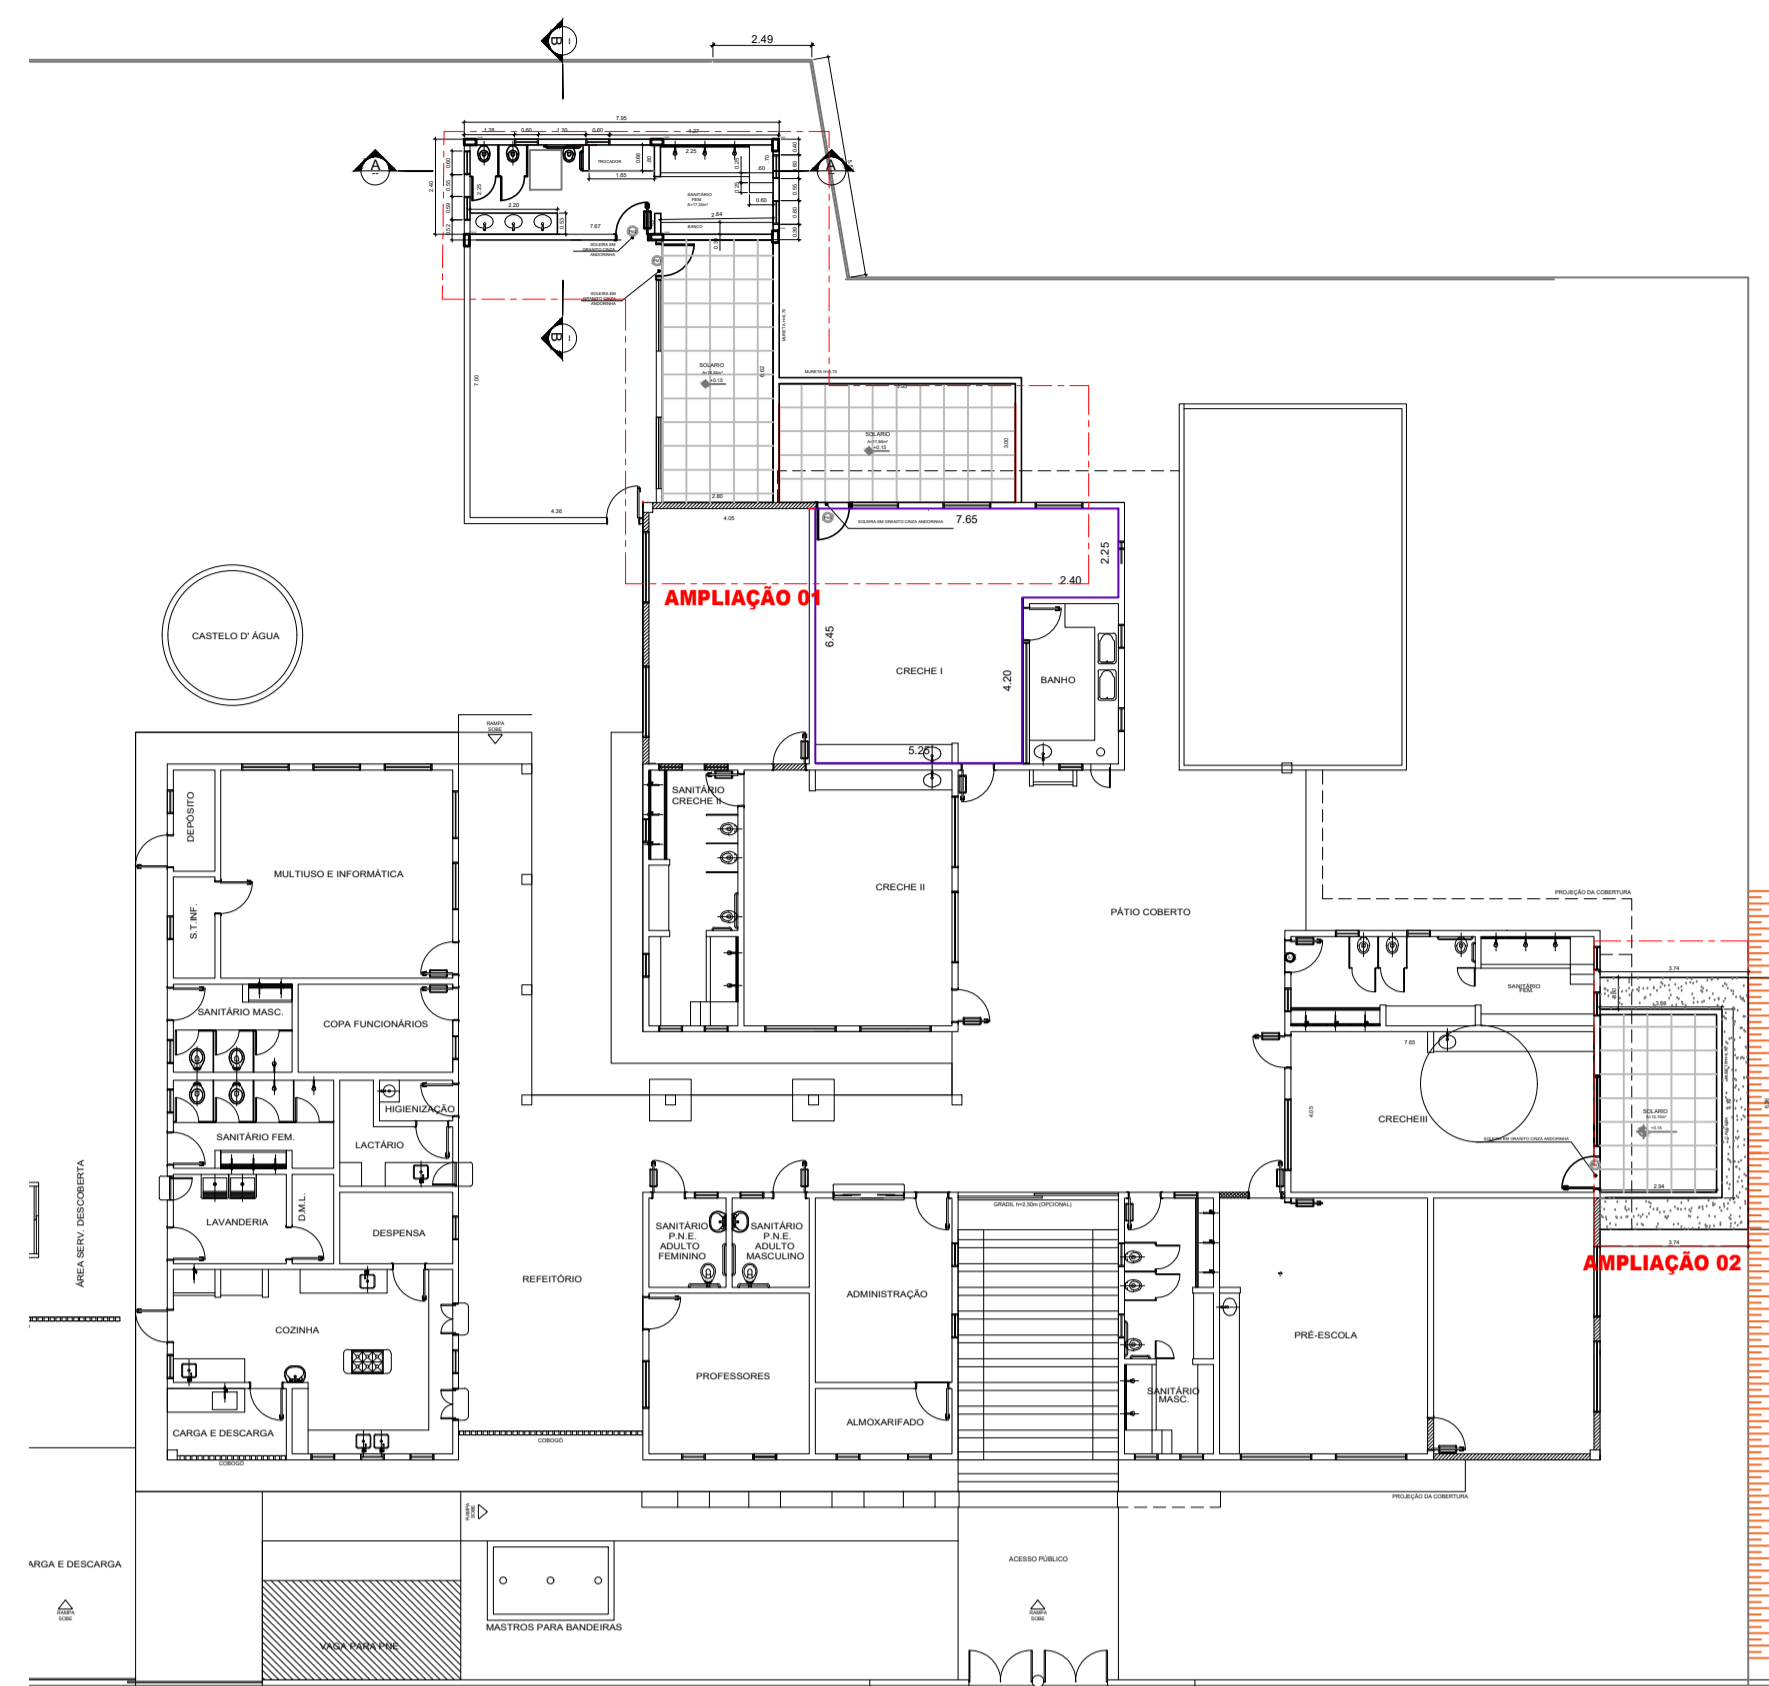

**PLANTA BAIXA - AMPLIAÇÃO ÁREA 01**  
ESC=1/50

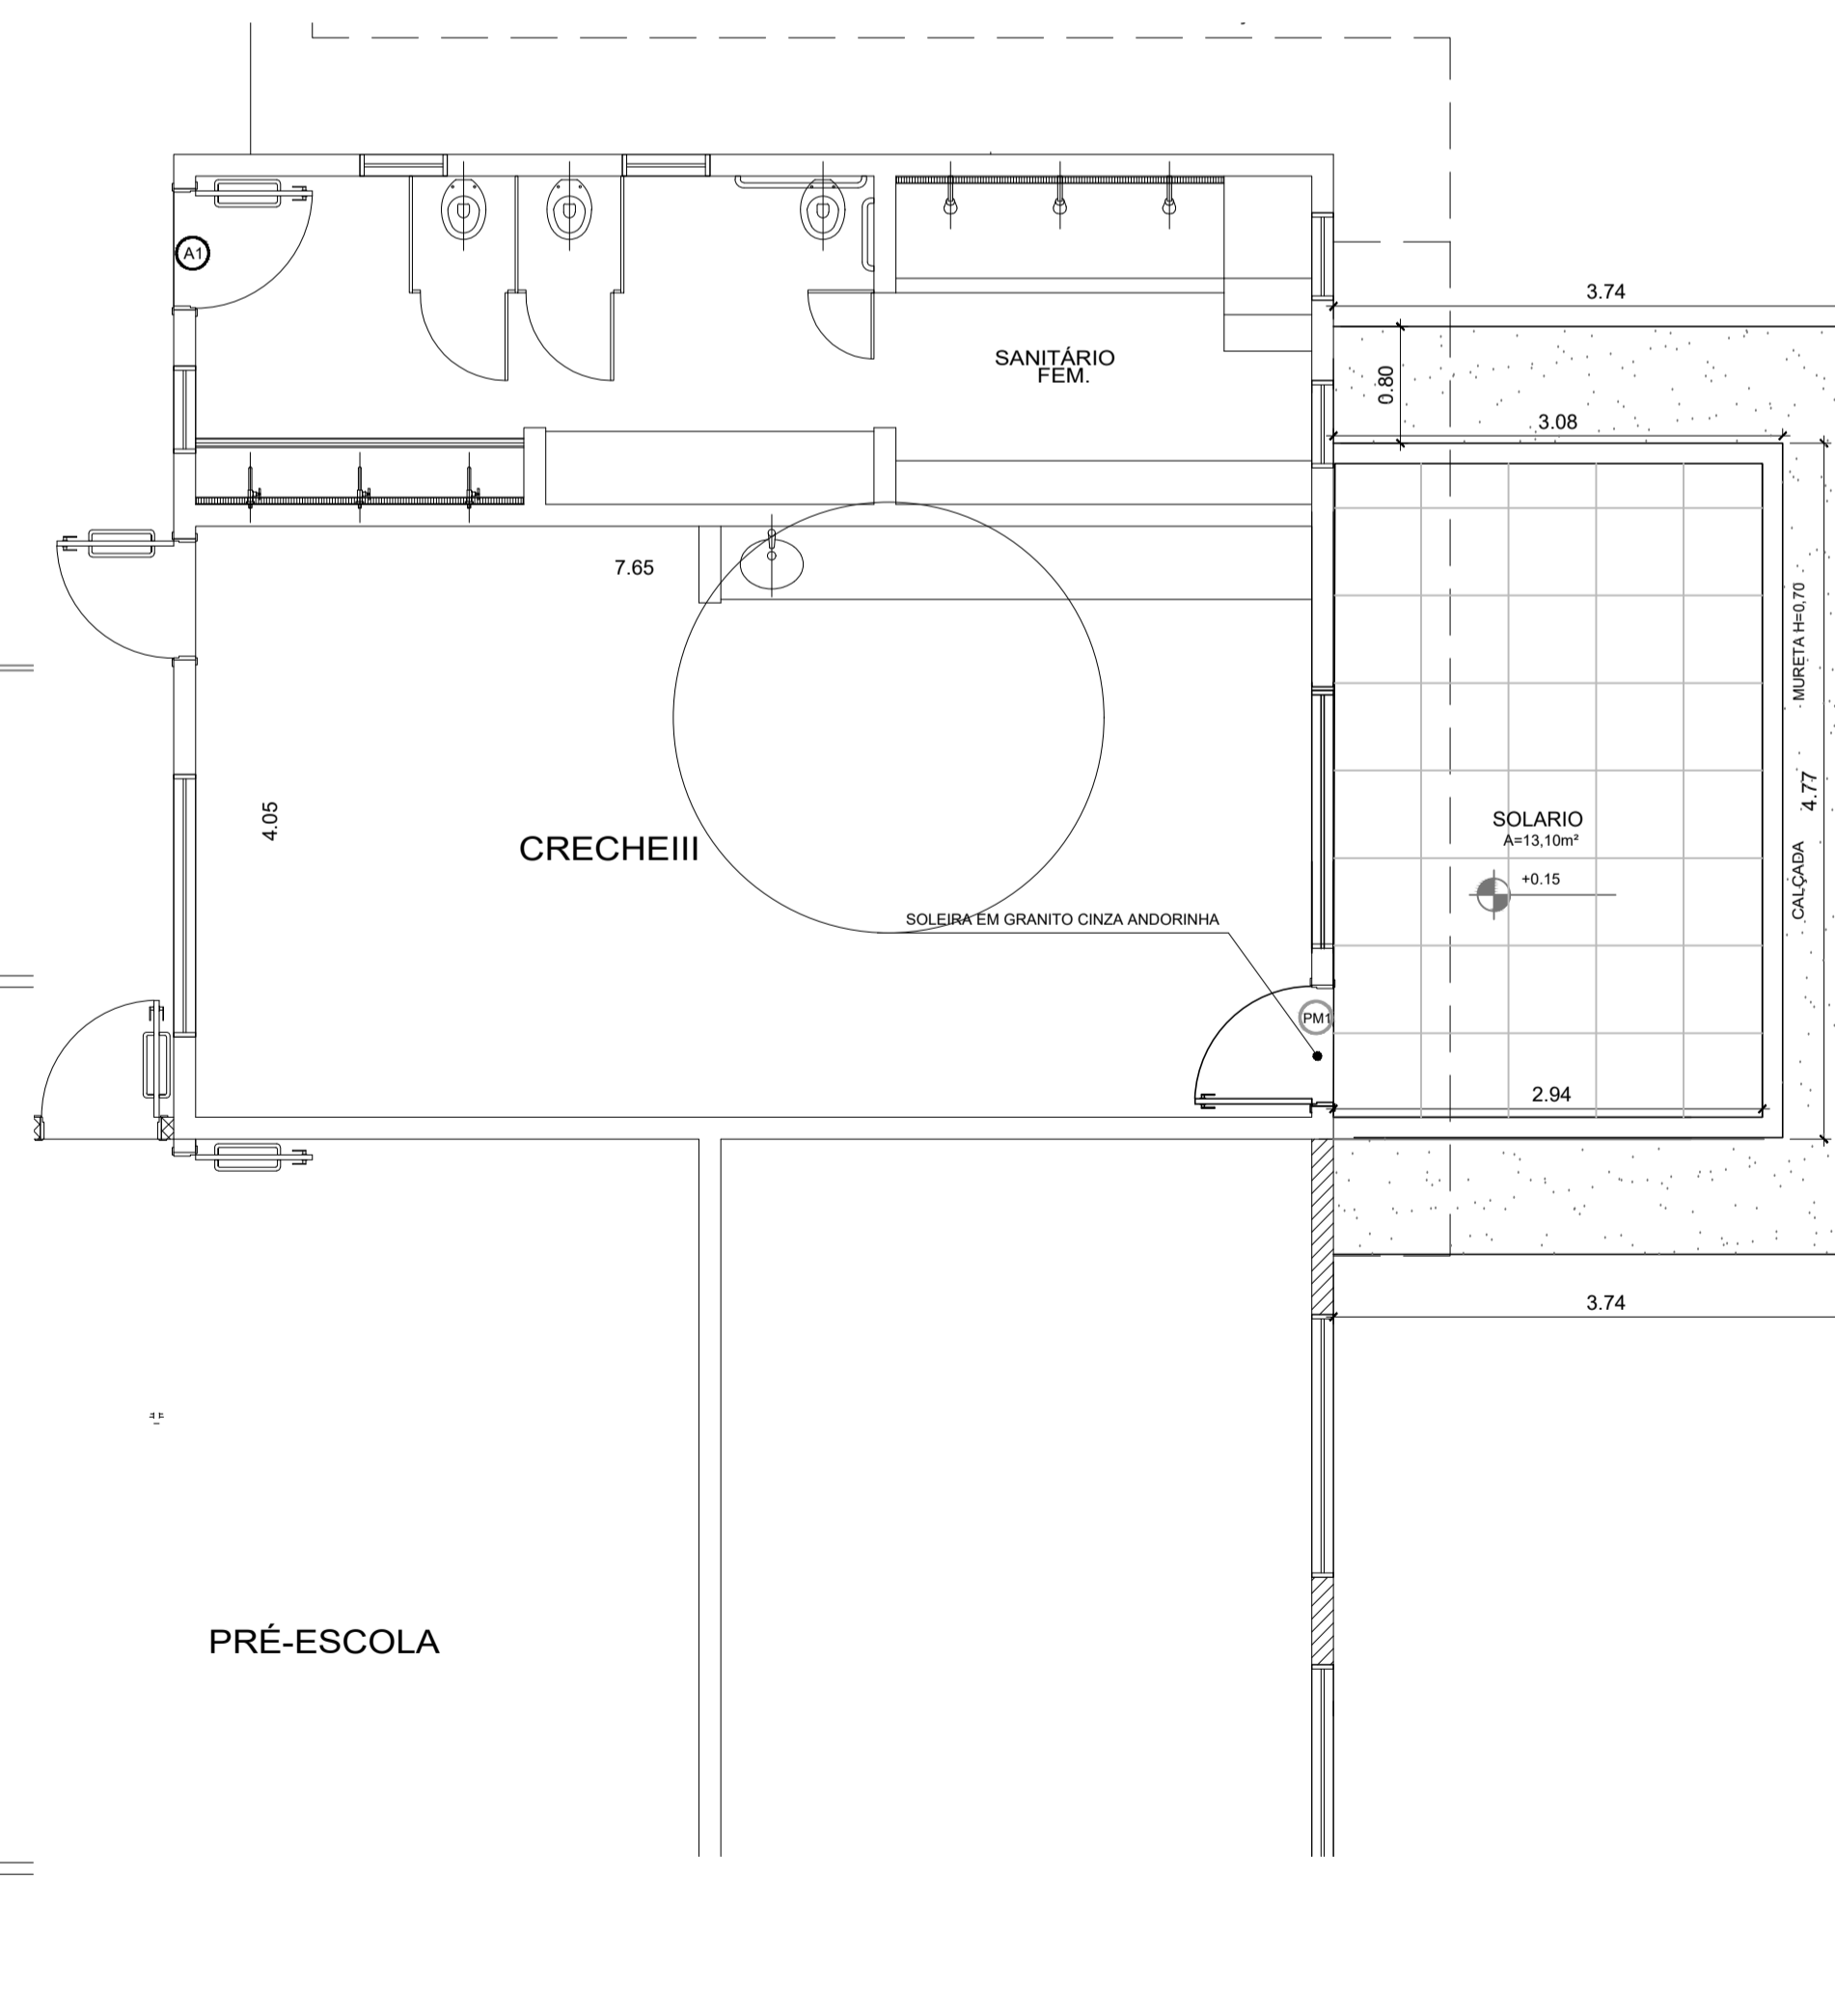

**PLANTA BAIXA - AMPLIAÇÃO ÁREA 02**  
ESC=1/50

PLOTAGEM		
PENA	COR	ESP.
01	01	0,10
02	02	0,20
03	03	0,30
04	04	0,40
05	05	0,50
06	06	0,60
07	07	0,70
08	08	0,80
09	09	0,90
10	10	1,00

A AUTORIA DESTE PROJETO E SEUS DOCUMENTOS COMPLEMENTARES PERTENCEM A PLOTEC ENGENHARIA E COMÉRCIO LTDA E ESTÃO PROTEGIDOS PELA LEI DE DIREITO AUTORAL (LEI Nº 9610 DE 19/09/98) PELOS ARTIGOS 7º, 13º, 27º, 24º E 26º. A RESPONSABILIDADE TÉCNICA E O DIREITO PELO USO DESTES PROJETOS SE RESTRINGE PARA O ENDEREÇO DA OBRA E PROPRIETÁRIO DESCRITOS NO SELLO.

ESTE DESENHO É DE PROPRIEDADE DE PREFEITURA MUNICIPAL DE SAPOPEMA E É CONCEDIDO COM OBJETIVO ESTRITAMENTE CONDICIONAL E NÃO DEVE SER DIVULGADO PARA TERCEIROS, REPRODUZIDO OU USADO COM PROPOSITOS DE FABRICAÇÃO SEM EXPRESSA E ESCRITA PERMISSÃO DE PREFEITURA MUNICIPAL DE SAPOPEMA.

**PROJETO DE ARQUITETURA**

PROPRIETÁRIO:  
**PREFEITURA MUNICIPAL DE SAPOPEMA**  
OBRA:  
**REFORMA PARCIAL E CONSTRUÇÃO DE SANITÁRIO**  
LOCAL:  
**RUA ADÃO LOPES, S/N - JARDIM IDEAL, SAPOPEMA- PR**



AUTOR DO PROJETO/REGISTRO PROFISSIONAL:  
**ANDRÉIA KAVA DOS SANTOS**  
**ARQUITETA E URBANISTA**  
**CAU A 54213-0**

RESPONSÁVEL TÉCNICO/REGISTRO PROFISSIONAL:

PROJETO:  
**ARQUITETÔNICO**  
REFERENCIA:  
**PLANTA BAIXA**

DESEN.: **ANDRÉIA** ARQUIVO:  
DATA: **23/06/2023** PROJ.-ARQ.CMEI  
ESCALA: **INDICADA**

FOLHA:  
**02/04**  
REVISÃO:  
**A**