

Des.: Direitos autorais deste projeto constam nos termos do Art. 184 Cod. Penal

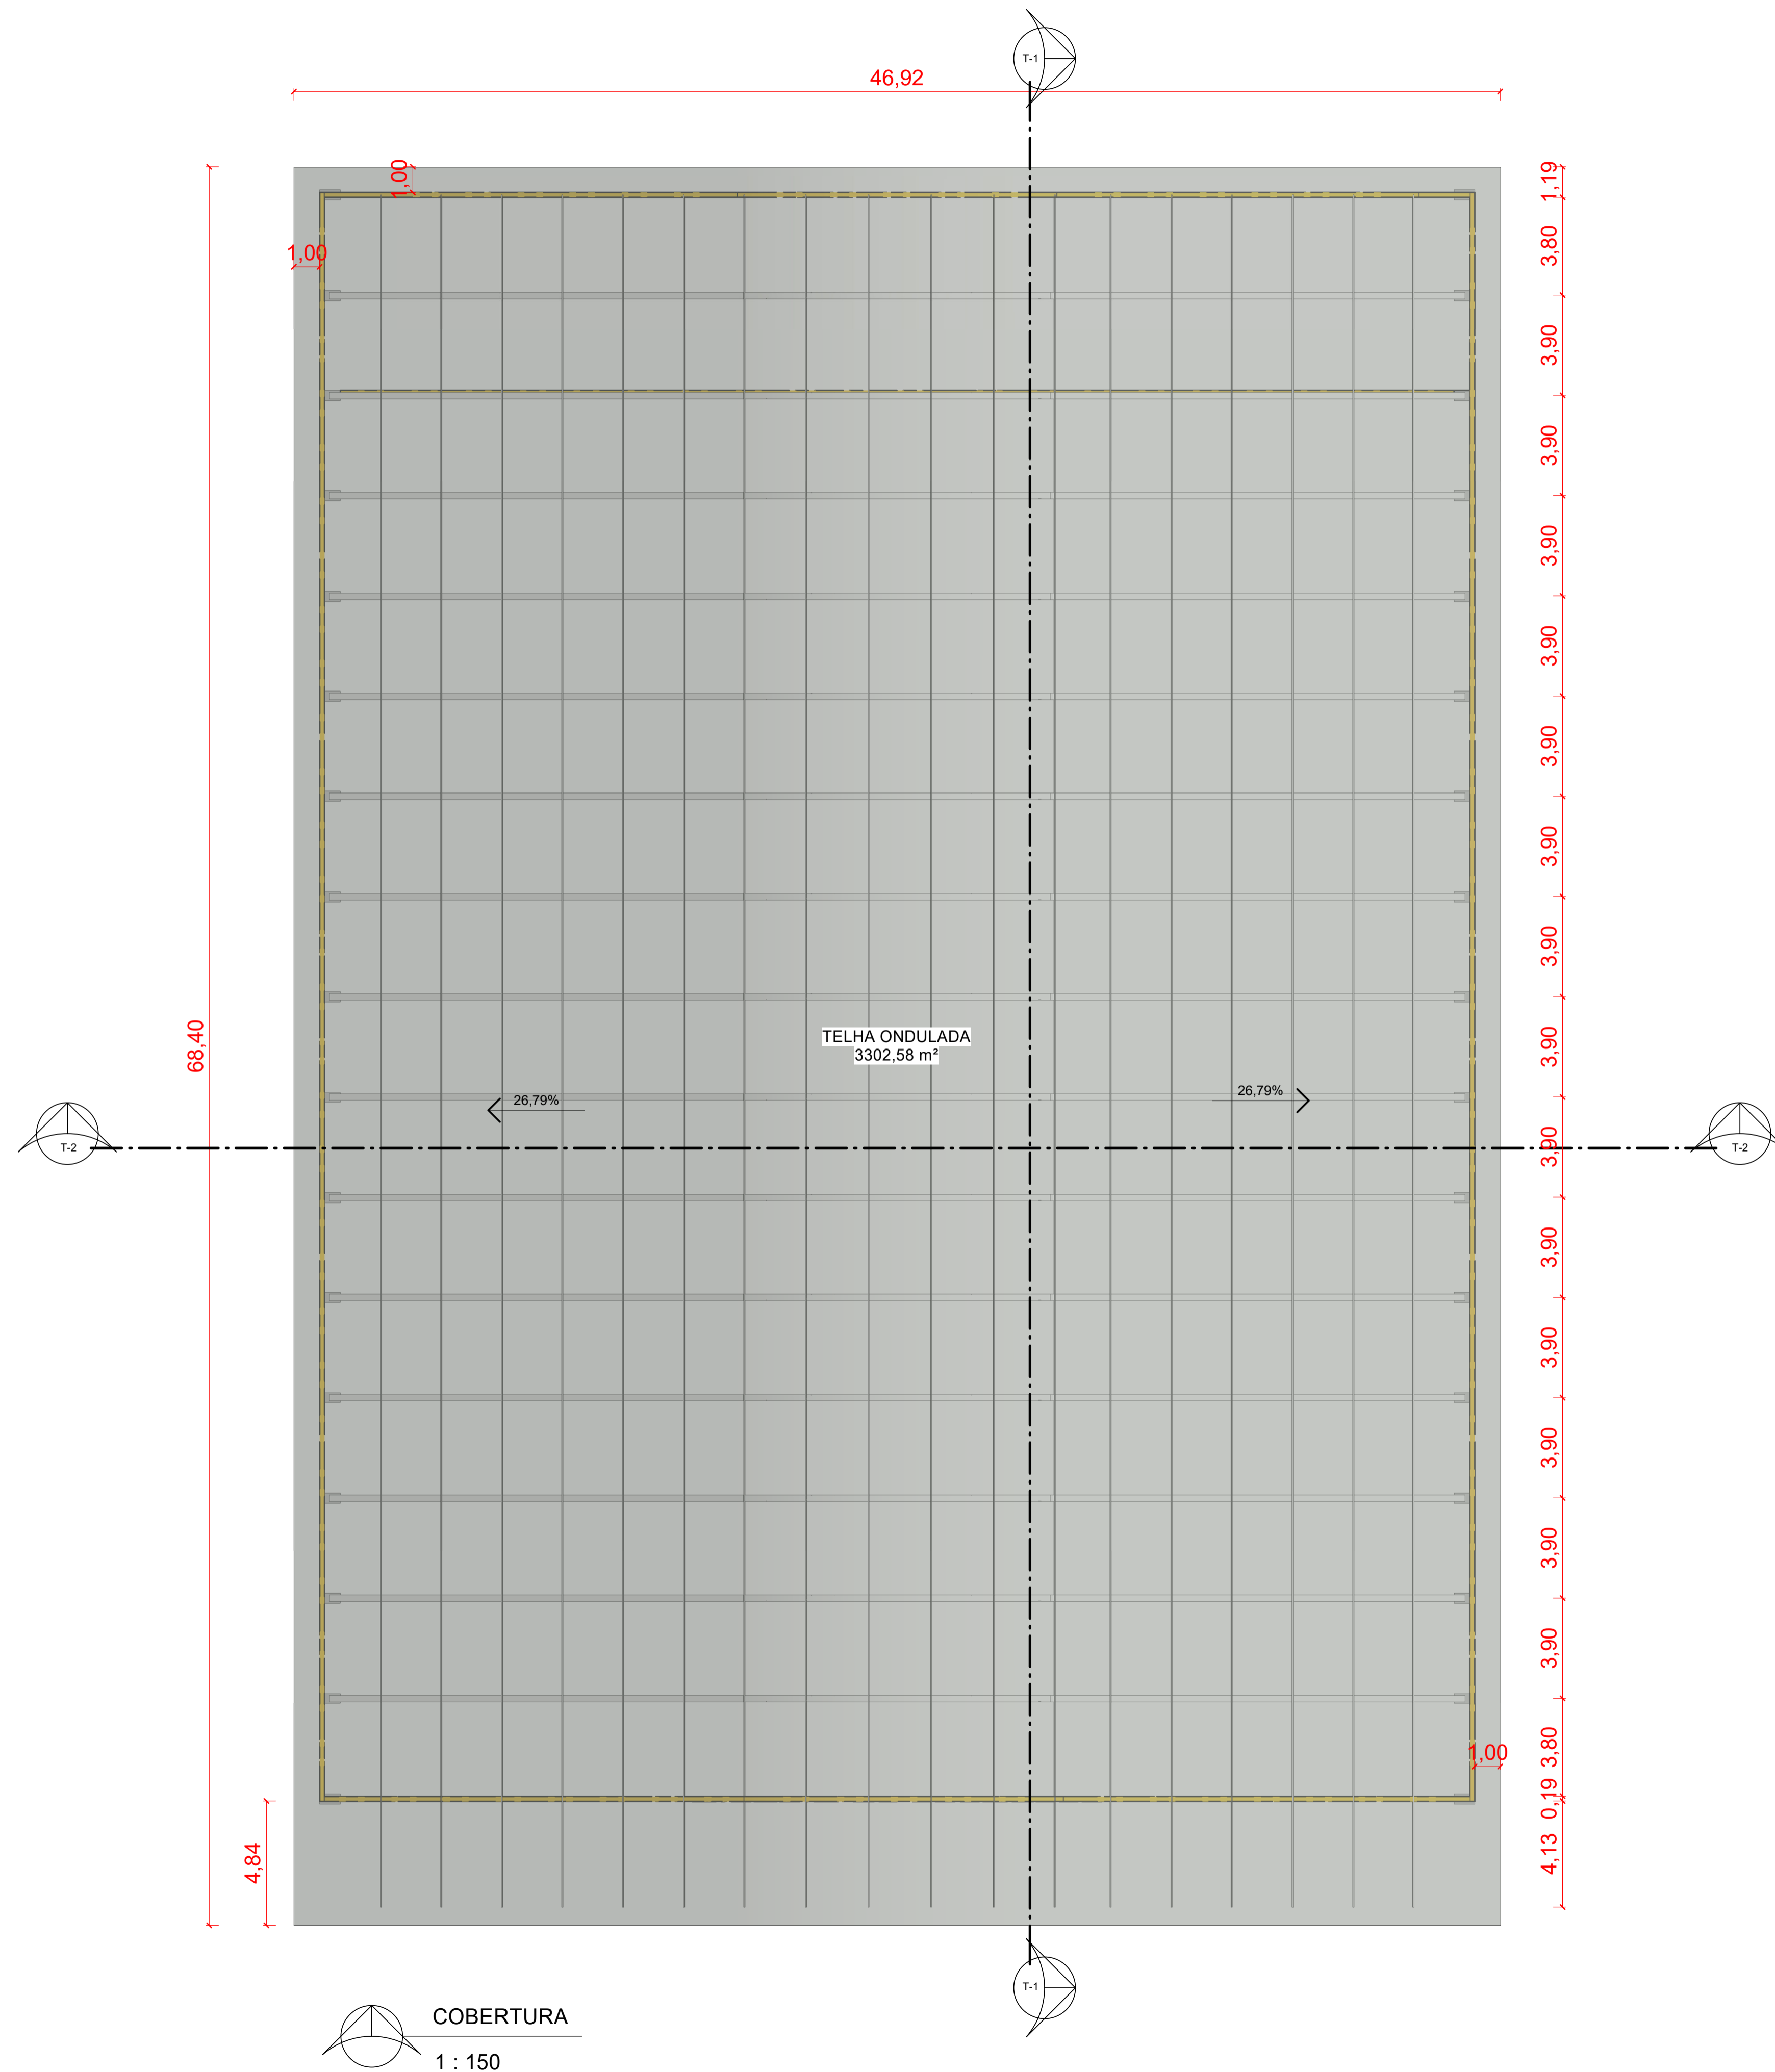


Tabela de "Telhados"	
Tipo	Área
TELHA METÁLICA ONDULADA	3302,58 m²
Total geral	3302,58 m²

PROJETO ARQUITETÔNICO COBERTURA TELHADO		FOLHA 13/19
 PREFEITURA MUNICIPAL DE SAOPEMA-PR PROPRIETÁRIO		
CONSTRUÇÃO DE GINÁSIO DE ESPORTES OBRA SAOPEMA - ESTADO DO PARANÁ CIDADE RUA GETÚLIO VARGAS - ESTRADA DA SERRA GRANDE ENDEREÇO		
LOCALIZAÇÃO SITUAÇÃO S/ ESCALA	ART nº : 1720225267636	
	INFORMAÇÕES DO LOTE QUADRA..... LOCAL: LOTE..... RUA CADASTRO..... MATRICULA.....	
COORDENADAS GEOGRÁFICAS UTM 22K 42403,87 m E 735762,06 m S	Prefeito Municipal PAULO MAXIMIANO DE SOUZA JUNIOR	
ÁREA:	Responsável Técnico ENGRº CIVIL FÁBIA ROBERTA P. ELEUTÉRIO DE OLIVEIRA Crea SP nº 506.345.854-4/D - Visto Pr nº 145077	
PROJETISTA: MARCOS ELEUTÉRIO	Data: 01/08/2022	