


PROJETO EXECUTIVO ESTRUTURAL

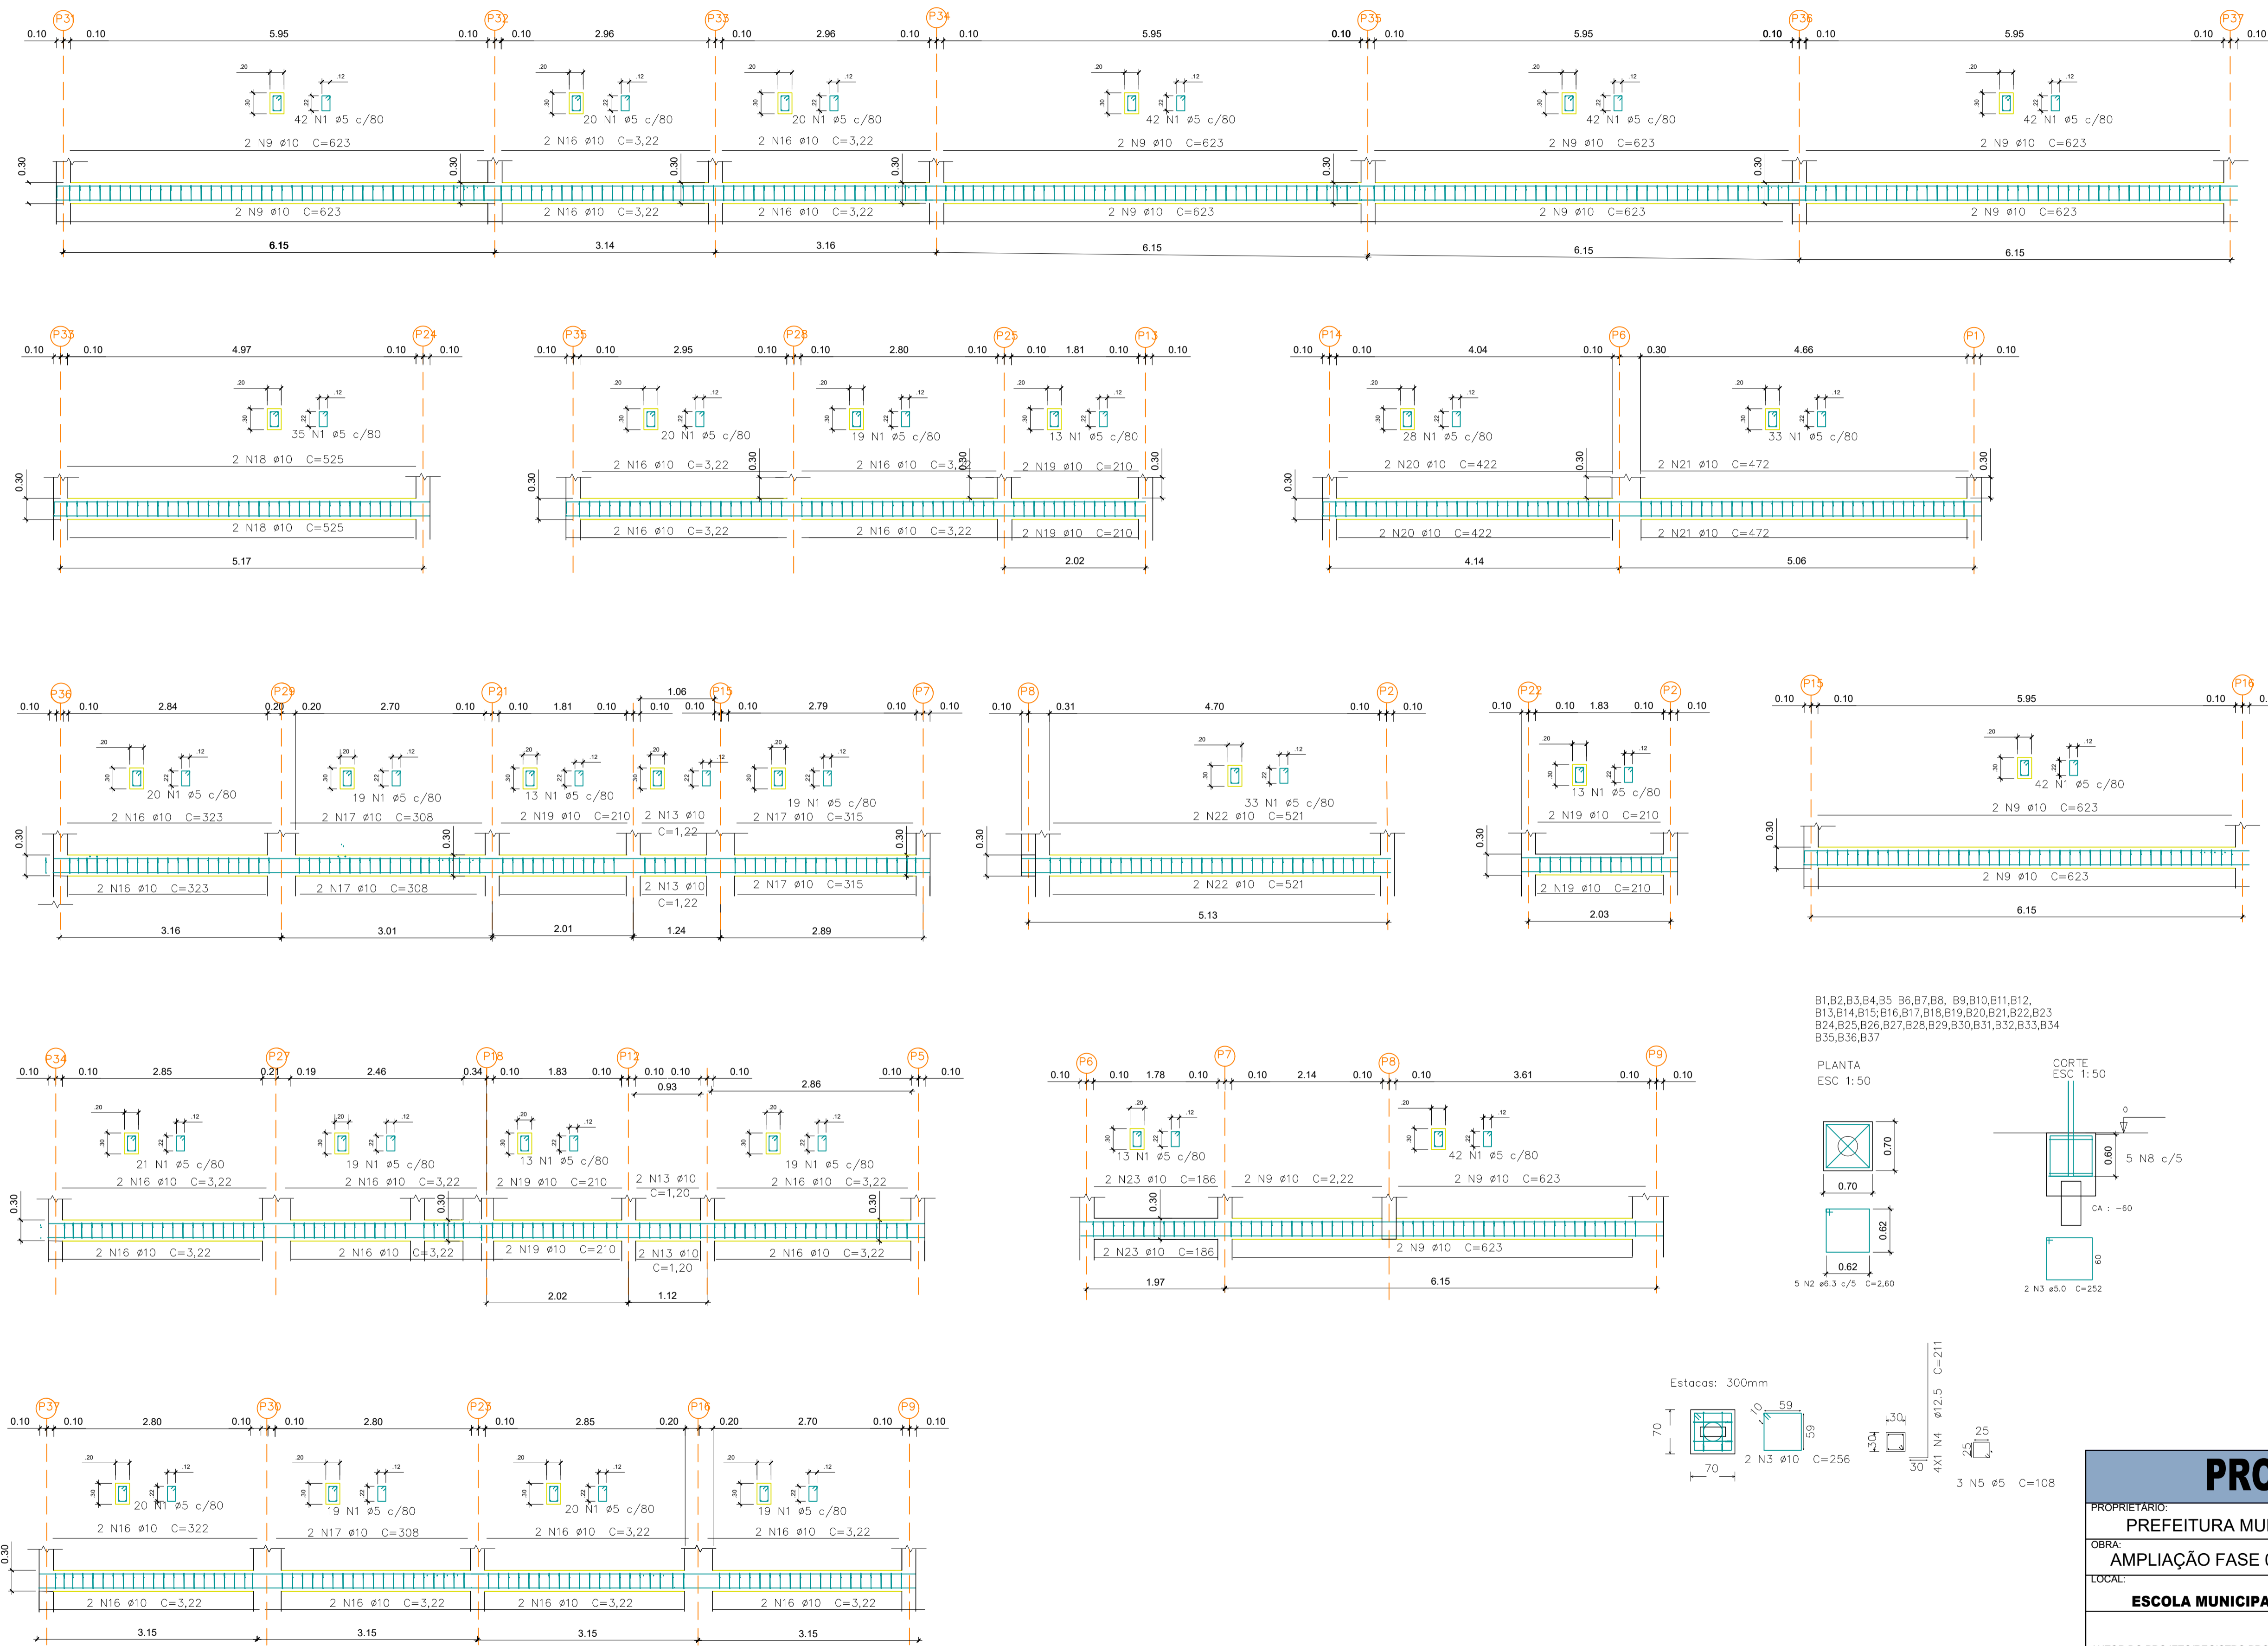





B1,B2,B3,B4,B5 B6,B7,B8, B9,B10,B11,B12, B13,B14,B15;B16,B17,B18,B19,B20,B21,B22,B23 B24,B25,B26,B27,B28,B29,B30,B31,B32,B33,B34 B35,B36,B37

PLANTA ESC 1:50

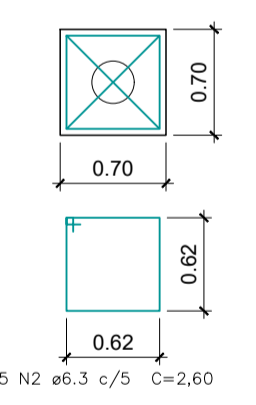

CORTE ESC 1:50

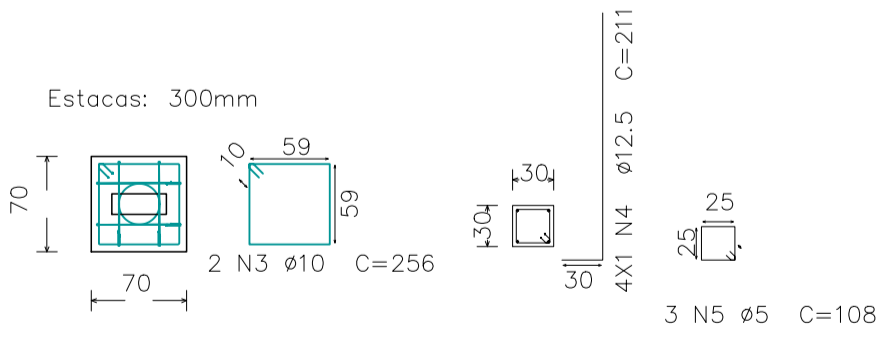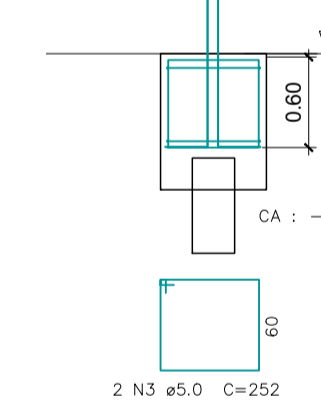

A. AUTORIA DESTE PROJETO, E SEUS DOCUMENTOS COMPLEMENTARES, PERTENCEN A PLANOTEC ENGENHARIA E COMERCIO LTDA E ESTAO PROTEGIDOS PELA LEI DE DIREITO AUTORAL (LEI Nº 9610 DE 19/02/1989) PLOS ARTIGOS 7º,13º,22º,24 E 26º. A RESPONSABILIDADE TECNICA E O DIREITO PELO USO DESTA OBRA SE RESTRINGEM PARA O ENDEREÇO DA OBRA E PROPRIETÁRIO DESCRITOS NO SELO.

ESTE DESENHO É DE PROPRIEDADE DE PREFEITURA MUNICIPAL DE SAPOPEMA E É CONCEDIDO COM OBJETIVO ESTRITAMENTE CONFIDENCIAL. E NÃO DEVE SER DIVULGADO PARA TERCEIROS, REPRODUZIDO OU USADO COM PROPÓSITOS DE FABRICAÇÃO SEM EXPRESSA E ESCRITA PERMISSÃO DE PREFEITURA MUNICIPAL DE SAPOPEMA

PROJETO EXECUTIVO

PROPRIETÁRIO: PREFEITURA MUNICIPAL DE SAPOPEMA

OBRA: AMPLIAÇÃO FASE 02

LOCAL: ESCOLA MUNICIPAL DO OLAVO BILAC

AUTOR DO PROJETO/REGISTRO PROFISSIONAL: ANDRÉIA KAVA DOS SANTOS ARQUITETA E URBANISTA CAU A 54213-0

RESPONSÁVEL TÉCNICO/REGISTRO PROFISSIONAL:

PROJETO: ESTRUTURAL

REFERÊNCIA: VIGA BALDRAME-01

DESEN: ANDRÉIA

DATA: 23/06/2023

ESCALA: INDICADA

ARQUIVO: PROJ.-EST.-ESCOLA OLAVO BILAC

FOLHA: 02/08

REVISÃO: A

FORMATO R1 (81,00 x 594,00mm)