

PROJETO DE ARQUITETURA

LEGENDA ESPECIFICAÇÃO DE PISOS

INTERNOS		EXTERNOS	
TIPO	ÁREA	TIPO	ÁREA
SOLEIRAS EM GRANITO CINZA ANDORINHA	6,40 m	PISO DE CIMENTO DESEMPENADO COM JUNTAS DE DILATAÇÃO (1,0 X 1,0 m)	82,00 m²
PEITORIS EM GRANITO CINZA ANDORINHA	38,64 m	GRAMADO	55,17 m²
PISO ACETINADO 60 x 60 cm	214,00 m²	BRITA	150,00 m²
PISO ACETINADO 60 x 60 cm	110,09 m²	PISO INTERTRAVADO, COM BLOCO RETANGULAR NATURAL DE 20 X 10 CM.	91,19 m²
PISO PODOTÁTIL EM BORRACHA INTEGRADO ("DIRECIONAL" - 30 x 30 cm - COR AZUL)	95 unidades ou 8,55 m²		
PISO PODOTÁTIL EM BORRACHA INTEGRADO ("ALERATA" - 30 x 30 cm - COR AZUL)	79 unidades ou 7,11 m²		

LEGENDA

LEGENDA SIMBOLOGIA

- INDICAÇÃO DA INCLINAÇÃO DO PISO
- INDICAÇÃO DE INÍCIO DE ASSENTAMENTO
- RALO (VER PROJETO HIDRÁULICO)

ESPECIFICAÇÕES

PISO


- REF.
- 1- CIMENTADO DESEMPENADO
 - 2- PISO/ PORCELANATO ACETINADO 60 x 60 cm (COR A ESCOLHA DA DIRETORIA DA ESCOLA)
 - 3- PISO/ PORCELANATO ACETINADO 60 x 60 cm (COR A ESCOLHA DA DIRETORIA DA ESCOLA)
 - 4- PISO INTERTRAVADO, COM BLOCO RETANGULAR NATURAL DE 20 X 10 CM,

PARADE

- REF.
- 1- Cerâmica 30x40 cm Cor branca até 90cm + Faixa de madeira com verniz Fosco e Pintura acrílica superior
 - 2- Cerâmica 30x40 cm Cor branca até 1,80cm + Faixa de Cerâmica Azul 10x10 e Pintura acrílica
 - 3- Cerâmica 30x40 cm Cor branca até 1,80cm + Faixa de Cerâmica vermelha 10x10 e Pintura acrílica
 - 4- Cerâmica 10x10 cm Cor branca até 90cm + Faixa de Cerâmica Cinza 10x10 e Pintura acrílica

TETO

- REF.
- 1- Laje com Pintura PVA Branca Gelo sobre massa corrida PVA
 - 2- Forro de PVC

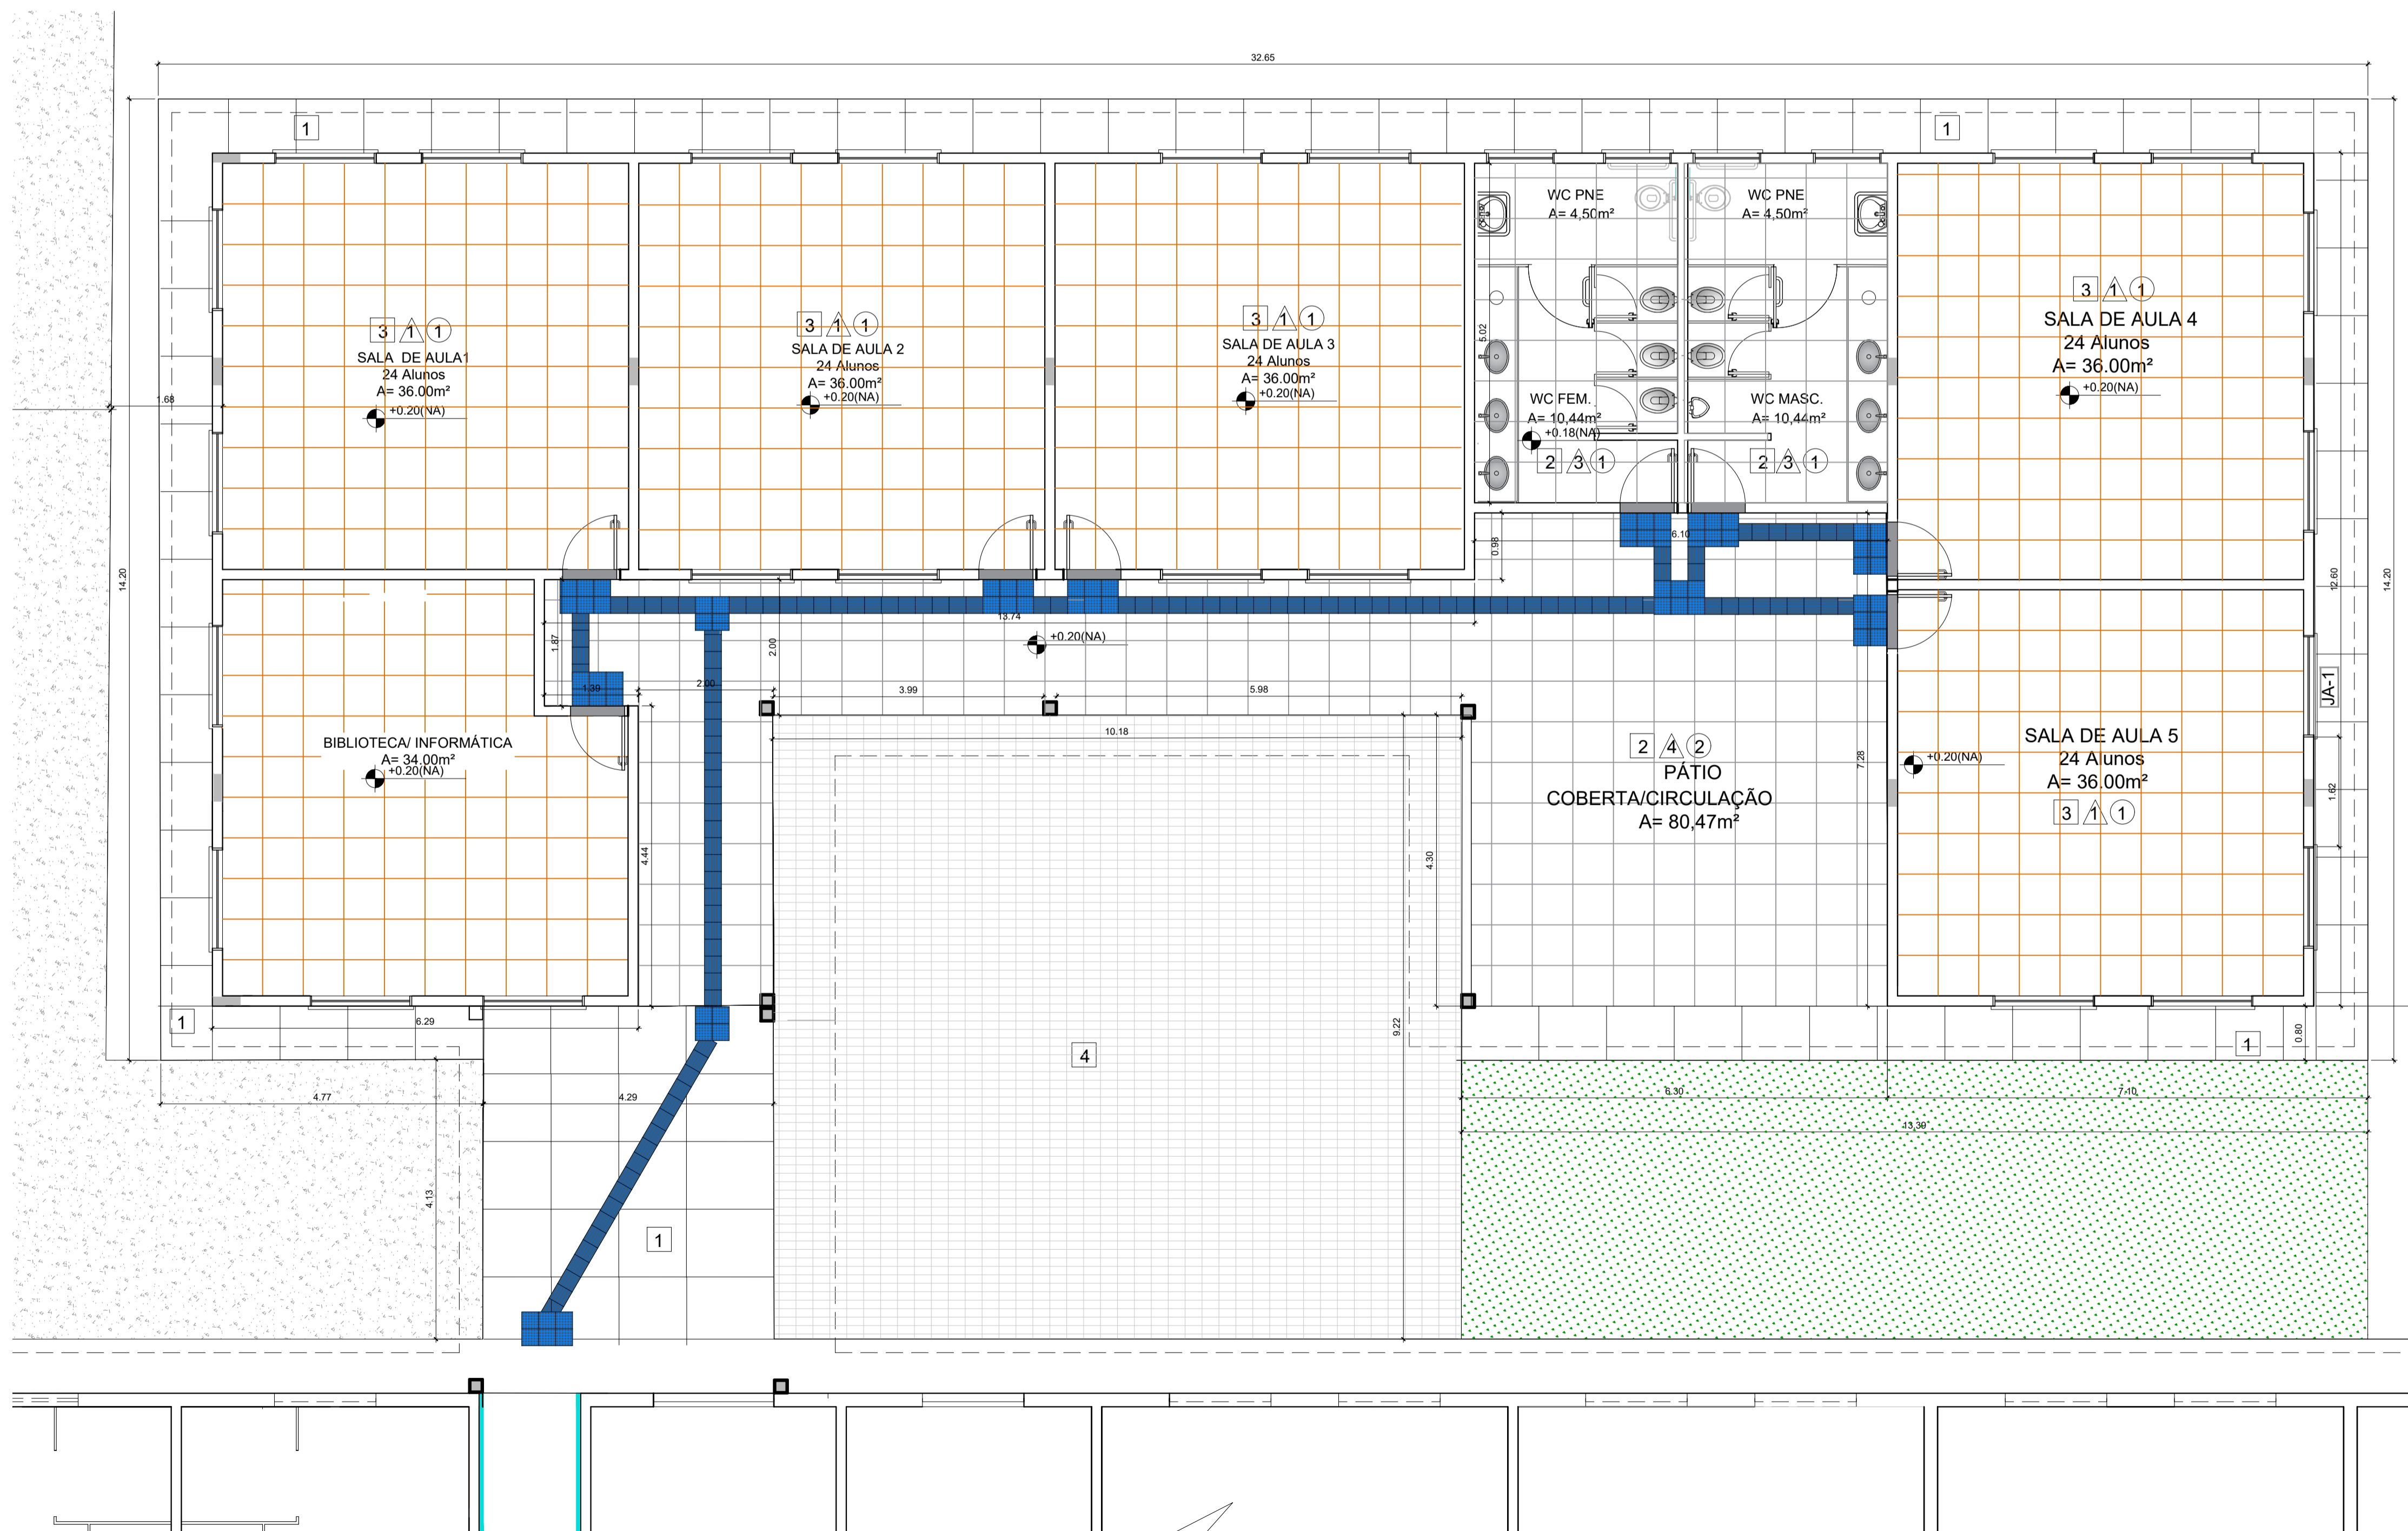

PAZ	COR	ESP.
1	1	1
2	2	2
3	3	3
4	4	4
5	5	5
6	6	6
7	7	7
8	8	8
9	9	9
10	10	10
11	11	11
12	12	12
13	13	13
14	14	14
15	15	15
16	16	16
17	17	17
18	18	18
19	19	19
20	20	20
21	21	21
22	22	22
23	23	23
24	24	24
25	25	25
26	26	26
27	27	27
28	28	28
29	29	29
30	30	30

A AUTORIA DESTA PROJETO E SEUS DOCUMENTOS COMPLEMENTARES PERTENCEM A PLOTTEC ENGENHARIA E COMERCIO LTDA E ESTÃO PROTEGIDOS PELA LEI DE DIREITO AUTORAL (LEI Nº 9610/98) PELOS ARTIGOS 7º, 13º, 17º, 21º E 28º DO REFERIDO LEGISLAÇÃO, DEVENDO SER REPRODUZIDOS OU IMPRIMIDOS PARA O ENDEREÇO DA OBRA E PROPRIETARIO DESCRITOS NO SELO.

ESTE PROJETO E SEUS DOCUMENTOS COMPARTILHADOS E COPIADOS SEM AUTORIZAÇÃO DE PLOTTEC ENGENHARIA E COMERCIO LTDA NÃO SÃO VÁLIDOS PARA TERCEIROS. REPRODUZIDO OU USADO COM PROPÓSITOS DE FÁBRICAÇÃO SEM EXPRESSA PERMISSÃO DE PLOTTEC ENGENHARIA E COMERCIO LTDA.

PLANTA BAIXA- PAGINAÇÃO DE PISO

ESC=1/50

PROJETO DE ARQUITETURA

PROPRIETARIO: PREFEITURA MUNICIPAL DE SAPOPEMA

OPERA: AMPLIAÇÃO FASE 01

LOCAL: ESCOLA MUNICIPAL DO OLAVO BILAC

AUTOR DO PROJETO/REGISTRO PROFISSIONAL: ANDRÉIA KAVA DOS SANTOS ARQUITETA E URBANISTA CAU A 54213-0

RESPONSÁVEL TÉCNICO/REGISTRO PROFISSIONAL:

PROJETO: ARQUITETÔNICO

REFERÊNCIA: PLANTA BAIXA- PAGINAÇÃO DE PISO

DESEN: ANDRÉIA ARQUIVO: PROJ.-ARQ.ESCOLA OLAVO BILAC

DATA: 23/06/2023

ESCALA: INDICADA

FOLHA: 06/08

REVISÃO: A

FORMATO: A4 (297x210mm)